

ЖКЗ МС

ТЕХНИЧЕСКИЙ ПЛАН

ЗДАНИЯ (многоквартирного дома)

(вид объекта недвижимости, в отношении которого подготовлен технический план, в родительном падеже)

Общие сведения о кадастровых работах

1. Технический план подготовлен в результате выполнения кадастровых работ в связи с:

созданием многоэтажного многоквартирного жилого дома (блок-секции "А", "Б", "В". 1 этап строительства), расположенного по адресу: Чувашская Республика-Чувашия, г.Чебоксары, ул.И.П.Прокопьева, д.№11

2. Сведения о заказчике кадастровых работ:

**Общество с ограниченной ответственностью "Специализированный застройщик "Монолитстрой",
ОГРН 1022100971496, ИНН 2127312036**

(фамилия, имя, отчество(при наличии отчества) физического лица, страховой номер индивидуального лицевого счета(при наличии), полное наименование юридического лица, органа государственной власти, органа местного самоуправления, иностранного юридического лица с указанием страны его регистрации (инкорпорации))

3. Сведения о кадастровом инженере:

Фамилия, имя, отчество (при наличии отчества): **Михайлов Евгений Владимирович**

Страховой номер индивидуального лицевого счета : **098-866-566-61**

№ квалификационного аттестата кадастрового инженера : **21-16-22** выдан Министерством имущественных и земельных отношений Чувашской Республики г.Чебоксары **15.06.2016 г.**

Дата внесения сведений в реестр кадастровых инженеров (начало действия аттестата) **23.09.2016 г.**

№ регистрации в государственном реестре лиц, осуществляющих кадастровую деятельность - **39195**

Контактный телефон: **8 (8352) 620-532**

Почтовый адрес и адрес электронной почты, по которым осуществляется связь с кадастровым инженером:
г.Чебоксары, ул.Энгельса, д.3/1
joy30101969@mail.ru

Наименование саморегулируемой организации кадастровых инженеров, членом которой является кадастровый инженер: **"Ассоциация кадастровых инженеров Поволжья"**

Сокращенное наименование юридического лица, если кадастровый инженер является работником юридического лица: **АО "БТИ"**

№ и дата заключения договора на выполнение кадастровых работ: **№144 от « 28 » сентября 2021 г.**

Дата подготовки технического плана (число, месяц, год): **« 29 » ноября 2021 г.**

Экспликация к поэтажному плану здания

Литера по плану	Этаж	Номер нежилого	Номер по плану	Назначение помещения	Общая площадь	В том числе площадь, м ²					Площадь помещений общего пользования	Высота помещений по внутреннему обмеру	Примечание		
						кладовых		основная	вспомогательная	Лоджий, балконов, веранд с коэфф.					
						основная	вспомогательная								
1	2	3	4	5	6	7	8	9	10	13	14	15	16		
А1	подв.	24	1	Кладовая	3,90	3,90							2,42		
		25	2	Кладовая	3,80	3,80									
		26	3	Кладовая	3,90	3,90									
		22	4	Кладовая	3,40	3,40									
		23	5	Кладовая	3,40	3,40									
		20	6	Кладовая	4,40	4,40									
		21	7	Кладовая	4,30	4,30									
					8	Коридор							39,20		
					9	Коридор							30,30		
				32	10	Кладовая	3,70	3,70							
				33	11	Кладовая	3,80	3,80							
				34	12	Кладовая	3,80	3,80							
				30	13	Кладовая	4,70	4,70							
				31	14	Кладовая	4,70	4,70							
				27	15	Кладовая	3,40	3,40							
				28	16	Кладовая	5,20	5,20							
				29	17	Кладовая	5,20	5,20							
				16	18	Кладовая	5,60	5,60							
				18	19	Кладовая	3,50	3,50							
				17	20	Кладовая	3,50	3,50							
					21	Коридор							14,10		
				19	22	Кладовая	4,40	4,40							
				13	23	Кладовая	3,50	3,50							
				14	24	Кладовая	3,50	3,50							
				15	25	Кладовая	3,50	3,50							
				9	26	Кладовая	4,30	4,30							
				10	27	Кладовая	4,20	4,20							
				11	28	Кладовая	4,20	4,20							
				12	29	Кладовая	4,20	4,20							
					30	Коридор							43,30		
				8	31	Кладовая	4,90	4,90							
				7	32	Кладовая	4,90	4,90							
				6	33	Кладовая	4,90	4,90							
				5	34	Кладовая	3,20	3,20							
				4	35	Кладовая	3,20	3,20							
				3	36	Кладовая	5,60	5,60							
				1	37	Кладовая	4,80	4,80							
				2	38	Кладовая	4,80	4,80							
					39	Комната уборочного инвентаря							2,40		
				52	40	Кладовая	2,90	2,90							
				53	41	Кладовая	2,90	2,90							
					42	Коридор							31,30		
				50	43	Кладовая	5,80	5,80							
				51	44	Кладовая	5,90	5,90							
				54	45	Кладовая	2,90	2,90							

Экспликация
к поэтажному плану здания

Литера по плану	Этаж	Номер нежилого	Номер по плану	Назначение помещения	Общая площадь	В том числе площадь, м2					Площадь помещений общего пользования	Высота помещений по внутреннему обмеру	Примечание
						кладовых		основная	вспомогательная	Лоджий, балконов, веранд с коэфф.			
						основная	вспомогательная						
А1	подв.	55	46	Кладовая	2,90	2,90							
		56	47	Кладовая	3,20	3,20							
		49	48	Кладовая	5,70	5,70							
			49	Тамбур						2,10			
		48	50	Кладовая	3,60	3,60							
			51	Электрошитовая						11,50			
			52	Коридор						12,40			
		47	53	Кладовая	2,40	2,40							
		46	54	Кладовая	3,40	3,40							
			55	Коридор						13,00			
			56	Коридор						15,10			
		45	57	Кладовая	3,90	3,90							
			58	Водомерный узел						10,90			
		44	59	Кладовая	3,80	3,80							
		43	60	Кладовая	3,90	3,90							
		42	61	Кладовая	3,90	3,90							
			62	Коридор						34,40			
		41	63	Кладовая	3,80	3,80							
		40	64	Кладовая	3,80	3,80							
		39	65	Кладовая	3,80	3,80							
		38	66	Кладовая	4,90	4,90							
		37	67	Кладовая	5,40	5,40							
		35	68	Кладовая	3,30	3,30							
		36	69	Кладовая	3,50	3,50							
		76	70	Кладовая	3,10	3,10							
		77	71	Кладовая	3,10	3,10							
		78	72	Кладовая	3,10	3,10							
			73	Коридор						40,00			
		75	74	Кладовая	4,10	4,10							
		74	75	Кладовая	4,10	4,10							
		79	76	Кладовая	3,70	3,70							
		80	77	Кладовая	3,80	3,80							
		81	78	Кладовая	3,80	3,80							
		70	79	Кладовая	3,10	3,10							
		71	80	Кладовая	3,10	3,10							
		72	81	Кладовая	3,10	3,10							
		73	82	Кладовая	3,10	3,10							
		66	83	Кладовая	3,90	3,90							
		67	84	Кладовая	3,90	3,90							
		68	85	Кладовая	3,90	3,90							
		69	86	Кладовая	3,90	3,90							
		65	87	Кладовая	3,90	3,90							
		64	88	Кладовая	3,90	3,90							
		63	89	Кладовая	3,00	3,00							
		62	90	Кладовая	3,90	3,90							
			91	Коридор						23,10			

Экспликация

к поэтажному плану здания

Литера по плану	Этаж	Номер квартиры	Номер помещения	Назначение помещения	Общая площадь квартиры	В том числе площадь квартиры, м ²				Высота помещения по внутреннему обмеру	Площадь помещений общего пользования	Площадь лоджий, Балконов (без пониж. коэф-та)	Площадь квартиры с лодж. Балконами (без пониж. коэф-та)	Примечание
						Квартиры с лодж., Балконами (с пониж. коэф-ом)	из неё		лоджий, Балконов, веранд с коэф-ом					
							Жилая	подсобная						
1	2	3	4	5	6	7	8	9	10	11	12	13	14	15
А	I	1	1	Жилая	18,30	18,30	18,30				2,72			
			2	Жилая	15,40	15,40	15,40							
			3	Санузел	4,30	4,30		4,30						
			4	Прихожая	14,00	14,00		14,00						
			5	Туалет	1,50	1,50		1,50						
			6	Кухня	9,80	9,80		9,80						
			7	Лоджия		2,10			2,10					4,30
				ИТОГО ПО КВ.№1	63,30	65,40	33,70	29,60	2,10			4,30	67,60	
		2	1	Жилая	17,80	17,80	17,80							
			2	Жилая	14,80	14,80	14,80							
			3	Санузел	4,30	4,30		4,30						
			4	Прихожая	15,50	15,50		15,50						
			5	Туалет	1,40	1,40		1,40						
			6	Кухня	12,20	12,20		12,20						
			7	Лоджия		2,20			2,20			4,40		
				ИТОГО ПО КВ.№2	66,00	68,20	32,60	33,40	2,20			4,40	70,40	
		3	1	Жилая	16,40	16,40	16,40							
			2	Прихожая	8,10	8,10		8,10						
			3	Санузел	4,00	4,00		4,00						
			4	Кухня	13,60	13,60		13,60						
			5	Лоджия		2,20			2,20			4,40		
				ИТОГО ПО КВ.№3	42,10	44,30	16,40	25,70	2,20			4,40	46,50	
		4	1	Жилая	17,90	17,90	17,90							
			2	Жилая	17,00	17,00	17,00							
			3	Жилая	13,70	13,70	13,70							
			4	Гардероб	2,70	2,70		2,70						
			5	Прихожая	13,10	13,10		13,10						
			6	Туалет	2,50	2,50		2,50						
			7	Ванная	3,10	3,10		3,10						
			8	Кухня	14,40	14,40		14,40						
			9	Лоджия		2,10			2,10			4,30		
				ИТОГО ПО КВ.№4	84,40	86,50	48,60	35,80	2,10			4,30	88,70	
		33	1	Жилая	19,20	19,20	19,20							
			2	Жилая	13,80	13,80	13,80							
			3	Туалет	1,80	1,80		1,80						
			4	Ванная	3,20	3,20		3,20						
			5	Прихожая	10,90	10,90		10,90						
			6	Кухня	14,50	14,50		14,50						
			7	Лоджия		2,10			2,10			4,30		
				ИТОГО ПО КВ.№33	63,40	65,50	33,00	30,40	2,10			4,30	67,70	
		34	1	Жилая	16,50	16,50	16,50							
			2	Санузел	4,00	4,00		4,00						
			3	Прихожая	7,10	7,10		7,10						
			4	Кухня	14,80	14,80		14,80						
			5	Лоджия		2,20			2,20			4,40		
				ИТОГО ПО КВ.№34	42,40	44,60	16,50	25,90	2,20			4,40	46,80	
		35	1	Жилая	16,50	16,50	16,50							
			2	Санузел	4,00	4,00		4,00						
			3	Прихожая	7,20	7,20		7,20						
			4	Кухня	14,80	14,80		14,80						

Экспликация

к поэтажному плану здания

Литера по плану	Этаж	Номер квартиры	Номер помещения	Назначение помещения	Общая площадь квартиры	В том числе площадь квартиры, м ²				Высота помещения по внутреннему обмеру	Площадь помещений общего пользования	Площадь лоджий, Балконов (без пониж. коэф-та)	Площадь квартиры с лодж., Балконами (без пониж. коэф-та)	Примечание
						Квартиры с лодж., Балконами (с пониж. коэф-ом)	из неё:		лоджий, Балконов, веранд с коэф-ом					
							Жилая	подсобная						
1	2	3	4	5	6	7	8	9	10	11	12	13	14	15
А	I	35	5	Лоджия		2,20			2,20			4,40		
				ИТОГО ПО КВ.№35	42,50	44,70	16,50	26,00	2,20			4,40	46,90	
		36	1	Жилая	19,20	19,20	19,20							
			2	Жилая	13,80	13,80	13,80							
			3	Туалет	1,80	1,80		1,80						
			4	Ванная	3,10	3,10		3,10						
			5	Прихожая	10,90	10,90		10,90						
			6	Кухня	14,40	14,40		14,40						
			7	Лоджия		2,10			2,10			4,30		
				ИТОГО ПО КВ.№36	63,20	65,30	33,00	30,20	2,10			4,30	67,50	
		65	1	Жилая	19,30	19,30	19,30							
			2	Жилая	13,90	13,90	13,90							
			3	Туалет	1,80	1,80		1,80						
			4	Ванная	3,10	3,10		3,10						
			5	Прихожая	10,90	10,90		10,90						
			6	Кухня	14,40	14,40		14,40						
			7	Лоджия		2,10			2,10			4,20		
				ИТОГО ПО КВ.№65	63,40	65,50	33,20	30,20	2,10			4,20	67,60	
		66	1	Жилая	16,10	16,10	16,10							
			2	Жилая	16,00	16,00	16,00							
			3	Гардероб	3,80	3,80		3,80						
			4	Прихожая	10,90	10,90		10,90						
			5	Ванная	3,10	3,10		3,10						
			6	Туалет	1,80	1,80		1,80						
			7	Кухня	11,50	11,50		11,50						
			8	Лоджия		2,20			2,20			4,40		
			9	Лоджия		2,20			2,20			4,40		
				ИТОГО ПО КВ.№66	63,20	67,60	32,10	31,10	4,40			8,80	72,00	
		67	1	Жилая	19,40	19,40	19,40							
			2	Ванная	3,20	3,20		3,20						
			3	Прихожая	12,10	12,10		12,10						
			4	Туалет	1,60	1,60		1,60						
			5	Кухня	12,80	12,80		12,80						
			6	Лоджия		2,10			2,10			4,30		
				ИТОГО ПО КВ.№67	49,10	51,20	19,40	29,70	2,10			4,30	53,40	
			I	Котельная						3,33	108,20			
			II	Санузел							1,50			
			III	Мусорокамера							3,70			
			IV	Тамбур							9,20			
			V	Лестница							24,00			
			VI	Мусорокамера							3,70			
			VII	Тамбур							9,10			
			VIII	Лестница							24,00			
			IX	Мусорокамера							3,60			
			X	Тамбур							9,20			
			XI	Лестница							24,00			
				ИТОГО ПО I ЭТ.	643,00	668,80	315,00	328,00	25,80		220,20	52,10	695,10	
А	II	5	1	Жилая	18,30	18,30	18,30			2,73				
			2	Жилая	15,30	15,30	15,30							

Экспликация

к поэтажному плану здания

Литера по плану	Этаж	Номер квартиры	Номер помещения	Назначение помещения	Общая площадь квартиры	В том числе площадь квартиры, м ²				Высота помещения по внутреннему обмеру	Площадь помещений общего пользования	Площадь лоджий, Балконов (без пониж. коэф-та)	Площадь квартиры с лодж., Балконами (без пониж. коэф-та)	Примечание		
						Квартиры с лодж., Балконами (с пониж. коэф-ом)	из неё		лоджий, Балконов, веранд с коэф-ом							
							Жилая	подсобная								
1	2	3	4	5	6	7	8	9	10	11	12	13	14	15		
А	П	5	3	Санузел	4,30	4,30		4,30								
			4	Прихожая	14,10	14,10		14,10								
			5	Туалет	1,40	1,40		1,40								
			6	Кухня	9,80	9,80		9,80								
			7	Лоджия		2,20			2,20				4,30			
			ИТОГО ПО КВ.№5				63,20	65,40	33,60	29,60	2,20			4,30	67,50	
					6	1	Жилая	17,90	17,90	17,90						
			2	Жилая	14,90	14,90	14,90									
			3	Санузел	4,30	4,30		4,30								
			4	Прихожая	15,70	15,70		15,70								
			5	Туалет	1,50	1,50		1,50								
			6	Кухня	12,20	12,20		12,20								
			7	Лоджия		2,20			2,20			4,40				
ИТОГО ПО КВ.№6				66,50	68,70	32,80	33,70	2,20				4,40	70,90			
			7	1	Жилая	16,20	16,20	16,20								
			2	Прихожая	8,20	8,20		8,20								
			3	Санузел	4,00	4,00		4,00								
			4	Кухня	13,60	13,60		13,60								
			5	Лоджия		2,20			2,20			4,40				
ИТОГО ПО КВ.№7				42,00	44,20	16,20	25,80	2,20				4,40	46,40			
			8	1	Жилая	17,90	17,90	17,90								
			2	Жилая	17,10	17,10	17,10									
			3	Жилая	13,90	13,90	13,90									
			4	Гардероб	2,70	2,70		2,70								
			5	Прихожая	13,20	13,20		13,20								
			6	Туалет	2,40	2,40		2,40								
			7	Ванная	3,10	3,10		3,10								
			8	Кухня	14,40	14,40		14,40								
			9	Лоджия		2,10			2,10			4,30				
ИТОГО ПО КВ.№8				84,70	86,80	48,90	35,80	2,10				4,30	89,00			
			37	1	Жилая	19,10	19,10	19,10								
			2	Жилая	13,80	13,80	13,80									
			3	Туалет	1,80	1,80		1,80								
			4	Ванная	3,20	3,20		3,20								
			5	Прихожая	10,80	10,80		10,80								
			6	Кухня	14,50	14,50		14,50								
			7	Лоджия		2,10			2,10			4,30				
ИТОГО ПО КВ.№37				63,20	65,30	32,90	30,30	2,10				4,30	67,50			
			38	1	Жилая	16,50	16,50	16,50								
			2	Санузел	4,00	4,00		4,00								
			3	Прихожая	7,10	7,10		7,10								
			4	Кухня	14,80	14,80		14,80								
			5	Лоджия		2,20			2,20			4,40				
ИТОГО ПО КВ.№38				42,40	44,60	16,50	25,90	2,20				4,40	46,80			
			39	1	Жилая	16,50	16,50	16,50								
			2	Санузел	4,00	4,00		4,00								
			3	Прихожая	7,10	7,10		7,10								
			4	Кухня	14,90	14,90		14,90								
			5	Лоджия		2,20			2,20			4,40				

Экспликация

к поэтажному плану здания

Литера по плану	Этаж	Номер квартиры	Номер помещения	Назначение помещения	Общая площадь квартиры	В том числе площадь квартиры, м ²				Высота помещения по внутреннему обмеру	Площадь помещений общего пользования	Площадь лоджий, Балконов (без пониж. коэф-та)	Площадь квартиры с лодж., Балконами (без пониж. коэф-та)	Примечание
						Квартиры с лодж., Балконами (с пониж. коэф-ом)	из неё:		лоджий, Балконов, веранд с коэф-ом					
							Жилая	подсобная						
1	2	3	4	5	6	7	8	9	10	11	12	13	14	15
				ИТОГО ПО КВ. №39	42,50	44,70	16,50	26,00	2,20			4,40	46,90	
А	II	40	1	Жилая	19,20	19,20	19,20							
			2	Жилая	13,80	13,80	13,80							
			3	Туалет	1,80	1,80		1,80						
			4	Ванная	3,10	3,10		3,10						
			5	Прихожая	10,80	10,80		10,80						
			6	Кухня	14,50	14,50		14,50						
			7	Лоджия		2,10			2,10			4,30		
				ИТОГО ПО КВ. №40	63,20	65,30	33,00	30,20	2,10			4,30	67,50	
		68	1	Жилая	19,20	19,20	19,20							
			2	Жилая	13,90	13,90	13,90							
			3	Туалет	1,80	1,80		1,80						
			4	Ванная	3,20	3,20		3,20						
			5	Прихожая	10,90	10,90		10,90						
			6	Кухня	14,40	14,40		14,40						
			7	Лоджия		2,10			2,10			4,30		
				ИТОГО ПО КВ. №68	63,40	65,50	33,10	30,30	2,10			4,30	67,70	
		69	1	Жилая	16,20	16,20	16,20							
			2	Жилая	16,00	16,00	16,00							
			3	Гардероб	3,80	3,80		3,80						
			4	Прихожая	10,80	10,80		10,80						
			5	Ванная	3,10	3,10		3,10						
			6	Туалет	1,80	1,80		1,80						
			7	Кухня	11,60	11,60		11,60						
			8	Лоджия		2,20			2,20			4,40		
			9	Лоджия		2,20			2,20			4,40		
				ИТОГО ПО КВ. №69	63,30	67,70	32,20	31,10	4,40			8,80	72,10	
		70	1	Жилая	16,00	16,00	16,00							
			2	Жилая	18,30	18,30	18,30							
			3	Жилая	12,90	12,90	12,90							
			4	Ванная	3,20	3,20		3,20						
			5	Гардероб	3,60	3,60		3,60						
			6	Гардероб	2,80	2,80		2,80						
			7	Прихожая	16,20	16,20		16,20						
			8	Туалет	1,50	1,50		1,50						
			9	Кухня	13,00	13,00		13,00						
			10	Лоджия		2,10			2,10			4,30		
				ИТОГО ПО КВ. №70	87,50	89,60	47,20	40,30	2,10			4,30	91,80	
			I	Лестница							35,50			
			II	Лестница							31,40			
			III	Лестница							31,70			
				ИТОГО ПО II ЭТ.	681,90	707,80	342,90	339,00	25,90		98,60	52,20	734,10	
А	III	9	1	Жилая	18,20	18,20	18,20			2,73				
			2	Жилая	15,20	15,20	15,20							
			3	Санузел	4,30	4,30		4,30						
			4	Прихожая	14,10	14,10		14,10						
			5	Туалет	1,40	1,40		1,40						
			6	Кухня	9,90	9,90		9,90						
			7	Лоджия		2,10			2,10			4,20		

Экспликация

к поэтажному плану здания

Литера по плану	Этаж	Номер квартиры	Номер помещения	Назначение помещения	Общая площадь квартиры	В том числе площадь квартиры, м ²				Высота помещения по внутреннему обмеру	Площадь помещений общего пользования	Площадь лоджий, Балконов (без пониж. коэф-та)	Площадь квартиры с лодж. Балконами (без пониж. коэф-та)	Примечание
						Квартиры с лодж., Балконами (с пониж. коэф-ом)	из неё		лоджий, Балконов, веранд с коэф-ом					
							Жилая	подсобная						
1	2	3	4	5	6	7	8	9	10	11	12	13	14	15
				ИТОГО ПО КВ.№9	63,10	65,20	33,40	29,70	2,10			4,20	67,30	
A	III	10	1	Жилая	17,80	17,80	17,80							
			2	Жилая	14,80	14,80	14,80							
			3	Санузел	4,30	4,30		4,30						
			4	Прихожая	15,40	15,40		15,40						
			5	Туалет	1,40	1,40		1,40						
			6	Кухня	12,10	12,10		12,10						
			7	Лоджия		2,20			2,20			4,40		
				ИТОГО ПО КВ.№10	65,80	68,00	32,60	33,20	2,20			4,40	70,20	
		11	1	Жилая	16,40	16,40	16,40							
			2	Прихожая	8,10	8,10		8,10						
			3	Санузел	4,00	4,00		4,00						
			4	Кухня	13,70	13,70		13,70						
			5	Лоджия		2,20			2,20			4,40		
				ИТОГО ПО КВ.№11	42,20	44,40	16,40	25,80	2,20			4,40	46,60	
		12	1	Жилая	17,90	17,90	17,90							
			2	Жилая	17,10	17,10	17,10							
			3	Жилая	13,80	13,80	13,80							
			4	Гардероб	2,70	2,70		2,70						
			5	Прихожая	13,30	13,30		13,30						
			6	Туалет	2,40	2,40		2,40						
			7	Ванная	3,20	3,20		3,20						
			8	Кухня	14,40	14,40		14,40						
			9	Лоджия		2,10			2,10			4,30		
				ИТОГО ПО КВ.№12	84,80	86,90	48,80	36,00	2,10			4,30	89,10	
		41	1	Жилая	19,30	19,30	19,30							
			2	Жилая	13,70	13,70	13,70							
			3	Туалет	1,90	1,90		1,90						
			4	Ванная	3,20	3,20		3,20						
			5	Прихожая	10,90	10,90		10,90						
			6	Кухня	14,40	14,40		14,40						
			7	Лоджия		2,10			2,10			4,20		
				ИТОГО ПО КВ.№41	63,40	65,50	33,00	30,40	2,10			4,20	67,60	
		42	1	Жилая	16,60	16,60	16,60							
			2	Санузел	4,00	4,00		4,00						
			3	Прихожая	7,10	7,10		7,10						
			4	Кухня	14,90	14,90		14,90						
			5	Лоджия		2,20			2,20			4,30		
				ИТОГО ПО КВ.№42	42,60	44,80	16,60	26,00	2,20			4,30	46,90	
		43	1	Жилая	16,40	16,40	16,40							
			2	Санузел	4,00	4,00		4,00						
			3	Прихожая	7,20	7,20		7,20						
			4	Кухня	14,80	14,80		14,80						
			5	Лоджия		2,20			2,20			4,40		
				ИТОГО ПО КВ.№43	42,40	44,60	16,40	26,00	2,20			4,40	46,80	
		44	1	Жилая	19,20	19,20	19,20							
			2	Жилая	13,80	13,80	13,80							
			3	Туалет	1,80	1,80		1,80						
			4	Ванная	3,10	3,10		3,10						

Экспликация

к поэтажному плану здания

Литера по плану	Этаж	Номер квартиры	Номер помещения	Назначение помещения	Общая площадь квартиры	В том числе площадь квартиры, м ²				Высота помещения по внутреннему обмеру	Площадь помещений общего пользования	Площадь лоджий, Балконов (без ниж. коэф-та)	Площадь квартиры с лодж., Балконами (без пониж. коэф-та)	Примечание			
						Квартиры с лодж., Балконами (с пониж. коэф-ом)	из неё		лоджий, Балконов, веранд с коэф-ом								
							Жилая	подсобная									
1	2	3	4	5	6	7	8	9	10	11	12	13	14	15			
А	III	44	5	Прихожая	10,80	10,80		10,80									
			6	Кухня	14,50	14,50		14,50									
			7	Лоджия		2,10				2,10			4,20				
			ИТОГО ПО КВ.№44				63,20	65,30	33,00	30,20	2,10			4,20	67,40		
					71	1	Жилая	19,30	19,30	19,30							
						2	Жилая	13,80	13,80	13,80							
						3	Туалет	1,80	1,80		1,80						
						4	Ванная	3,20	3,20		3,20						
						5	Прихожая	10,80	10,80		10,80						
						6	Кухня	14,50	14,50		14,50						
			7	Лоджия		2,10			2,10			4,30					
ИТОГО ПО КВ.№71				63,40	65,50	33,10	30,30	2,10			4,30	67,70					
		72	1	Жилая	16,10	16,10	16,10										
			2	Жилая	16,00	16,00	16,00										
			3	Гардероб	3,80	3,80		3,80									
			4	Прихожая	10,80	10,80		10,80									
			5	Ванная	3,10	3,10		3,10									
			6	Туалет	1,80	1,80		1,80									
			7	Кухня	11,50	11,50		11,50									
			8	Лоджия		2,20			2,20			4,40					
			9	Лоджия		2,20			2,20			4,40					
ИТОГО ПО КВ.№72				63,10	67,50	32,10	31,00	4,40				8,80	71,90				
		73	1	Жилая	16,10	16,10	16,10										
			2	Жилая	18,30	18,30	18,30										
			3	Жилая	12,90	12,90	12,90										
			4	Ванная	3,20	3,20		3,20									
			5	Гардероб	3,60	3,60		3,60									
			6	Гардероб	2,80	2,80		2,80									
			7	Прихожая	16,30	16,30		16,30									
			8	Туалет	1,60	1,60		1,60									
			9	Кухня	13,00	13,00		13,00									
			10	Лоджия		2,10			2,10			4,30					
ИТОГО ПО КВ.№73				87,80	89,90	47,30	40,50	2,10				4,30	92,10				
			I	Лестница							35,50						
			II	Лестница							31,40						
			III	Лестница							31,70						
ИТОГО ПО III ЭТ.				681,80	707,60	342,70	339,10	25,80			98,60	51,80	733,60				
А	IV	13	1	Жилая	18,30	18,30	18,30				2,74						
			2	Жилая	15,30	15,30	15,30										
			3	Санузел	4,20	4,20		4,20									
			4	Прихожая	14,00	14,00		14,00									
			5	Туалет	1,50	1,50		1,50									
			6	Кухня	9,80	9,80		9,80									
			7	Лоджия		2,10			2,10				4,30				
			ИТОГО ПО КВ.№13				63,10	65,20	33,60	29,50	2,10			4,30	67,40		
					14	1	Жилая	17,70	17,70	17,70							
						2	Жилая	14,30	14,30	14,30							
			3	Санузел	4,30	4,30		4,30									
			4	Прихожая	15,70	15,70		15,70									

Экспликация

к поэтажному плану здания

Литера по плану	Этаж	Номер квартиры	Номер помещения	Назначение помещения	Общая площадь квартиры	В том числе площадь квартиры, м ²				Высота помещения по внутреннему обмеру	Площадь помещений общего пользования	Площадь лоджий, Балконов (без пониж. коэф-та)	Площадь квартиры с лодж., Балконами (без пониж. коэф-та)	Примечание
						Квартиры с лодж., Балконами (с пониж. коэф-ом)	из неё		лоджий, Балконов, веранд с коэф-ом					
							Жилая	подсобная						
1	2	3	4	5	6	7	8	9	10	11	12	13	14	15
А	IV	14	5	Туалет	1,40	1,40		1,40						
			6	Кухня	12,60	12,60		12,60						
			7	Лоджия		2,20			2,20			4,40		
				ИТОГО ПО КВ.№14	66,00	68,20	32,00	34,00	2,20			4,40	70,40	
		15	1	Жилая	16,50	16,50	16,50							
			2	Прихожая	8,10	8,10		8,10						
			3	Санузел	4,00	4,00		4,00						
			4	Кухня	13,70	13,70		13,70						
			5	Лоджия		2,20			2,20			4,40		
				ИТОГО ПО КВ.№15	42,30	44,50	16,50	25,80	2,20			4,40	46,70	
		16	1	Жилая	17,70	17,70	17,70							
			2	Жилая	17,10	17,10	17,10							
			3	Жилая	13,90	13,90	13,90							
			4	Гардероб	2,70	2,70		2,70						
			5	Прихожая	13,20	13,20		13,20						
			6	Туалет	2,50	2,50		2,50						
			7	Ванная	3,20	3,20		3,20						
			8	Кухня	14,30	14,30		14,30						
			9	Лоджия		2,10			2,10			4,30		
				ИТОГО ПО КВ.№16	84,60	86,70	48,70	35,90	2,10			4,30	88,90	
		45	1	Жилая	19,30	19,30	19,30							
			2	Жилая	13,90	13,90	13,90							
			3	Туалет	1,80	1,80		1,80						
			4	Ванная	3,20	3,20		3,20						
			5	Прихожая	10,90	10,90		10,90						
			6	Кухня	14,50	14,50		14,50						
			7	Лоджия		2,10			2,10			4,20		
				ИТОГО ПО КВ.№45	63,60	65,70	33,20	30,40	2,10			4,20	67,80	
		46	1	Жилая	16,40	16,40	16,40							
			2	Санузел	3,90	3,90		3,90						
			3	Прихожая	7,20	7,20		7,20						
			4	Кухня	14,80	14,80		14,80						
			5	Лоджия		2,20			2,20			4,40		
				ИТОГО ПО КВ.№46	42,30	44,50	16,40	25,90	2,20			4,40	46,70	
		47	1	Жилая	16,40	16,40	16,40							
			2	Санузел	4,00	4,00		4,00						
			3	Прихожая	7,20	7,20		7,20						
			4	Кухня	14,80	14,80		14,80						
			5	Лоджия		2,20			2,20			4,40		
				ИТОГО ПО КВ.№47	42,40	44,60	16,40	26,00	2,20			4,40	46,80	
		48	1	Жилая	19,20	19,20	19,20							
			2	Жилая	13,90	13,90	13,90							
			3	Туалет	1,80	1,80		1,80						
			4	Ванная	3,20	3,20		3,20						
			5	Прихожая	10,90	10,90		10,90						
			6	Кухня	14,40	14,40		14,40						
			7	Лоджия		2,10			2,10			4,20		
				ИТОГО ПО КВ.№48	63,40	65,50	33,10	30,30	2,10			4,20	67,60	

Экспликация

к поэтажному плану здания

Литера по плану	Этаж	Номер квартиры	Номер помещения	Назначение помещения	Общая площадь квартиры	В том числе площадь квартиры, м ²				Высота помещения по внутреннему обмеру	Площадь помещений общего пользования	Площадь лоджий, Балконов (без пониж. коэф-та)	Площадь квартиры с лодж., Балконами (без пониж. коэф-та)	Примечание	
						Квартиры с лодж., Балконами (с пониж. коэф-ом)	из неё		лоджий, Балконов, веранд с коэф-ом						
							Жилая	подсобная							
1	2	3	4	5	6	7	8	9	10	11	12	13	14	15	
А	IV	74	1	Жилая	19,30	19,30	19,30								
			2	Жилая	13,90	13,90	13,90								
			3	Туалет	1,80	1,80		1,80							
			4	Ванная	3,20	3,20		3,20							
			5	Прихожая	10,80	10,80		10,80							
			6	Кухня	14,50	14,50		14,50							
			7	Лоджия		2,10			2,10					4,20	
				ИТОГО ПО КВ.№74	63,50	65,60	33,20	30,30	2,10			4,20	67,70		
		75	1	Жилая	16,10	16,10	16,10								
			2	Жилая	16,00	16,00	16,00								
			3	Гардероб	3,80	3,80		3,80							
			4	Прихожая	10,80	10,80		10,80							
			5	Ванная	3,10	3,10		3,10							
			6	Туалет	1,80	1,80		1,80							
			7	Кухня	11,50	11,50		11,50							
			8	Лоджия		2,20			2,20				4,40		
			9	Лоджия		2,20			2,20				4,40		
				ИТОГО ПО КВ.№75	63,10	67,50	32,10	31,00	4,40			8,80	71,90		
		76	1	Жилая	16,00	16,00	16,00								
			2	Жилая	18,30	18,30	18,30								
			3	Жилая	12,80	12,80	12,80								
			4	Ванная	3,20	3,20		3,20							
			5	Гардероб	3,60	3,60		3,60							
			6	Гардероб	2,80	2,80		2,80							
			7	Прихожая	16,30	16,30		16,30							
			8	Туалет	1,60	1,60		1,60							
			9	Кухня	13,10	13,10		13,10							
			10	Лоджия		2,10			2,10				4,30		
				ИТОГО ПО КВ.№76	87,70	89,80	47,10	40,60	2,10			4,30	92,00		
			I	Лестница							35,50				
			II	Лестница							31,40				
			III	Лестница							31,70				
				ИТОГО ПО IV ЭТ.	682,00	707,80	342,30	339,70	25,80		98,60	51,90	733,90		
А	V	17	1	Жилая	18,30	18,30	18,30				2,73				
			2	Жилая	15,30	15,30	15,30								
			3	Санузел	4,30	4,30		4,30							
			4	Прихожая	14,10	14,10		14,10							
			5	Туалет	1,40	1,40		1,40							
			6	Кухня	9,90	9,90		9,90							
			7	Лоджия		2,10			2,10					4,30	
				ИТОГО ПО КВ.№17	63,30	65,40	33,60	29,70	2,10			4,30	67,60		
		18	1	Жилая	17,80	17,80	17,80								
			2	Жилая	14,70	14,70	14,70								
			3	Санузел	4,30	4,30		4,30							
			4	Прихожая	15,50	15,50		15,50							
			5	Туалет	1,40	1,40		1,40							
			6	Кухня	12,20	12,20		12,20							
			7	Лоджия		2,20			2,20				4,40		
				ИТОГО ПО КВ.№18	65,90	68,10	32,50	33,40	2,20			4,40	70,30		

Экспликация

к поэтажному плану здания

Литера по плану	Этаж	Номер квартиры	Номер помещения	Назначение помещения	Общая площадь квартиры	В том числе площадь квартиры, м ²				Высота помещения по внутреннему обмеру	Площадь помещений общего пользования	Площадь лоджий, Балконов (без пониж. коэф-та)	Площадь квартиры с лодж., Балконами (без пониж. коэф-та)	Примечание
						Квартиры с лодж., Балконами (с пониж. коэф-ом)	из неё		лоджий, Балконов, веранд с коэф-ом					
							Жилая	подсобная						
1	2	3	4	5	6	7	8	9	10	11	12	13	14	15
A	V	19	1	Жилая	16,50	16,50	16,50							
			2	Прихожая	8,10	8,10		8,10						
			3	Санузел	4,00	4,00		4,00						
			4	Кухня	13,60	13,60		13,60						
			5	Лоджия		2,20			2,20				4,40	
				ИТОГО ПО КВ.№19	42,20	44,40	16,50	25,70	2,20			4,40	46,60	
		20	1	Жилая	17,80	17,80	17,80							
			2	Жилая	17,20	17,20	17,20							
			3	Жилая	13,90	13,90	13,90							
			4	Гардероб	2,70	2,70		2,70						
			5	Прихожая	13,20	13,20		13,20						
			6	Туалет	2,40	2,40		2,40						
			7	Ванная	3,20	3,20		3,20						
			8	Кухня	14,40	14,40		14,40						
			9	Лоджия		2,10			2,10			4,20		
				ИТОГО ПО КВ.№20	84,80	86,90	48,90	35,90	2,10			4,20	89,00	
		49	1	Жилая	19,20	19,20	19,20							
			2	Жилая	13,90	13,90	13,90							
			3	Туалет	1,80	1,80		1,80						
			4	Ванная	3,10	3,10		3,10						
			5	Прихожая	10,80	10,80		10,80						
			6	Кухня	14,40	14,40		14,40						
			7	Лоджия		2,10			2,10			4,30		
				ИТОГО ПО КВ.№49	63,20	65,30	33,10	30,10	2,10			4,30	67,50	
		50	1	Жилая	16,50	16,50	16,50							
			2	Санузел	4,00	4,00		4,00						
			3	Прихожая	7,10	7,10		7,10						
			4	Кухня	14,80	14,80		14,80						
			5	Лоджия		2,20			2,20			4,40		
				ИТОГО ПО КВ.№50	42,40	44,60	16,50	25,90	2,20			4,40	46,80	
		51	1	Жилая	16,40	16,40	16,40							
			2	Санузел	4,00	4,00		4,00						
			3	Прихожая	7,10	7,10		7,10						
			4	Кухня	14,80	14,80		14,80						
			5	Лоджия		2,20			2,20			4,40		
				ИТОГО ПО КВ.№51	42,30	44,50	16,40	25,90	2,20			4,40	46,70	
		52	1	Жилая	19,20	19,20	19,20							
			2	Жилая	13,80	13,80	13,80							
			3	Туалет	1,80	1,80		1,80						
			4	Ванная	3,10	3,10		3,10						
			5	Прихожая	10,90	10,90		10,90						
			6	Кухня	14,40	14,40		14,40						
			7	Лоджия		2,10			2,10			4,20		
				ИТОГО ПО КВ.№52	63,20	65,30	33,00	30,20	2,10			4,20	67,40	
		77	1	Жилая	19,20	19,20	19,20							
			2	Жилая	13,90	13,90	13,90							
			3	Туалет	1,80	1,80		1,80						
			4	Ванная	3,20	3,20		3,20						
			5	Прихожая	10,90	10,90		10,90						
			6	Кухня	14,40	14,40		14,40						

Экспликация
к поэтажному плану здания

Литера по плану	Этаж	Номер квартиры	Номер помещения	Назначение помещения	Общая площадь квартиры	В том числе площадь квартиры, м ²				Высота помещения по внутреннему обмеру	Площадь помещений общего пользования	Площадь лоджий, Балконов (без пониж. коэф-та)	Площадь квартиры с лодж., Балконами (без пониж. коэф-та)	Примечание
						Квартиры с лодж., Балконами (с пониж. коэф-ом)	из неё		лоджий, Балконов, веранд с коэф-ом					
							Жилая	подсобная						
1	2	3	4	5	6	7	8	9	10	11	12	13	14	15
A	V	77	7	Лоджия		2,10			2,10			4,30		
				ИТОГО ПО КВ.№77	63,40	65,50	33,10	30,30	2,10			4,30	67,70	
		78	1	Жилая	16,10	16,10	16,10							
			2	Жилая	16,10	16,10	16,10							
			3	Гардероб	3,80	3,80		3,80						
			4	Прихожая	10,90	10,90		10,90						
			5	Ванная	3,00	3,00		3,00						
			6	Туалет	1,80	1,80		1,80						
			7	Кухня	11,50	11,50		11,50						
			8	Лоджия		2,20			2,20			4,40		
			9	Лоджия		2,20			2,20			4,40		
				ИТОГО ПО КВ.№78	63,20	67,60	32,20	31,00	4,40			8,80	72,00	
		79	1	Жилая	16,00	16,00	16,00							
			2	Жилая	18,30	18,30	18,30							
			3	Жилая	12,90	12,90	12,90							
			4	Ванная	3,20	3,20		3,20						
			5	Гардероб	3,60	3,60		3,60						
			6	Гардероб	2,80	2,80		2,80						
			7	Прихожая	16,20	16,20		16,20						
			8	Туалет	1,60	1,60		1,60						
			9	Кухня	12,90	12,90		12,90						
			10	Лоджия		2,10			2,10			4,30		
				ИТОГО ПО КВ.№79	87,50	89,60	47,20	40,30	2,10			4,30	91,80	
			I	Лестница							35,50			
			II	Лестница							31,40			
			III	Лестница							31,70			
				ИТОГО ПО V ЭТ.	681,40	707,20	343,00	338,40	25,80		98,60	52,00	733,40	
A	VI	21	1	Жилая	18,20	18,20	18,20			2,72				
			2	Жилая	15,20	15,20	15,20							
			3	Санузел	4,30	4,30		4,30						
			4	Прихожая	14,00	14,00		14,00						
			5	Туалет	1,40	1,40		1,40						
			6	Кухня	9,90	9,90		9,90						
			7	Лоджия		2,10			2,10			4,30		
				ИТОГО ПО КВ.№21	63,00	65,10	33,40	29,60	2,10			4,30	67,30	
		22	1	Жилая	17,80	17,80	17,80							
			2	Жилая	14,90	14,90	14,90							
			3	Санузел	4,30	4,30		4,30						
			4	Прихожая	15,70	15,70		15,70						
			5	Туалет	1,40	1,40		1,40						
			6	Кухня	12,20	12,20		12,20						
			7	Лоджия		2,20			2,20			4,40		
				ИТОГО ПО КВ.№22	66,30	68,50	32,70	33,60	2,20			4,40	70,70	
		23	1	Жилая	16,50	16,50	16,50							
			2	Прихожая	8,10	8,10		8,10						
			3	Санузел	4,00	4,00		4,00						
			4	Кухня	13,60	13,60		13,60						
			5	Лоджия		2,20			2,20			4,40		

Экспликация

к поэтажному плану здания

Литера по плану	Этаж	Номер квартиры	Номер помещения	Назначение помещения	Общая площадь квартиры	В том числе площадь квартиры, м ²				Высота помещения по внутреннему обмеру	Площадь помещений общего пользования	Площадь лоджий, Балконов (без пониж. коэф-та)	Площадь квартиры с лодж., Балконами (без пониж. коэф-та)	Примечание
						Квартиры с лодж., Балконами (с пониж. коэф-ом)	из неё:		лоджий, Балконов, веранд с коэф-ом					
							Жилая	подсобная						
1	2	3	4	5	6	7	8	9	10	11	12	13	14	15
				ИТОГО ПО КВ. №23	42,20	44,40	16,50	25,70	2,20			4,40	46,60	
A	VI	24	1	Жилая	17,80	17,80	17,80							
			2	Жилая	17,20	17,20	17,20							
			3	Жилая	13,80	13,80	13,80							
			4	Гардероб	2,70	2,70		2,70						
			5	Прихожая	13,30	13,30		13,30						
			6	Туалет	2,40	2,40		2,40						
			7	Ванная	3,10	3,10		3,10						
			8	Кухня	14,30	14,30		14,30						
			9	Лоджия		2,10			2,10			4,20		
				ИТОГО ПО КВ. №24	84,60	86,70	48,80	35,80	2,10			4,20	88,80	
		53	1	Жилая	19,30	19,30	19,30							
			2	Жилая	13,90	13,90	13,90							
			3	Туалет	1,80	1,80		1,80						
			4	Ванная	3,10	3,10		3,10						
			5	Прихожая	10,80	10,80		10,80						
			6	Кухня	14,40	14,40		14,40						
			7	Лоджия		2,10			2,10			4,30		
				ИТОГО ПО КВ. №53	63,30	65,40	33,20	30,10	2,10			4,30	67,60	
		54	1	Жилая	16,50	16,50	16,50							
			2	Санузел	4,00	4,00		4,00						
			3	Прихожая	7,10	7,10		7,10						
			4	Кухня	14,80	14,80		14,80						
			5	Лоджия		2,20			2,20			4,40		
				ИТОГО ПО КВ. №54	42,40	44,60	16,50	25,90	2,20			4,40	46,80	
		55	1	Жилая	16,40	16,40	16,40							
			2	Санузел	4,00	4,00		4,00						
			3	Прихожая	7,20	7,20		7,20						
			4	Кухня	14,70	14,70		14,70						
			5	Лоджия		2,20			2,20			4,40		
				ИТОГО ПО КВ. №55	42,30	44,50	16,40	25,90	2,20			4,40	46,70	
		56	1	Жилая	19,30	19,30	19,30							
			2	Жилая	13,90	13,90	13,90							
			3	Туалет	1,80	1,80		1,80						
			4	Ванная	3,10	3,10		3,10						
			5	Прихожая	10,80	10,80		10,80						
			6	Кухня	14,40	14,40		14,40						
			7	Лоджия		2,10			2,10			4,20		
				ИТОГО ПО КВ. №56	63,30	65,40	33,20	30,10	2,10			4,20	67,50	
		80	1	Жилая	19,20	19,20	19,20							
			2	Жилая	13,80	13,80	13,80							
			3	Туалет	1,80	1,80		1,80						
			4	Ванная	3,20	3,20		3,20						
			5	Прихожая	10,90	10,90		10,90						
			6	Кухня	14,40	14,40		14,40						
			7	Лоджия		2,10			2,10			4,20		
				ИТОГО ПО КВ. №80	63,30	65,40	33,00	30,30	2,10			4,20	67,50	
		81	1	Жилая	16,10	16,10	16,10							
			2	Жилая	16,10	16,10	16,10							

Экспликация

к поэтажному плану здания

Литера по плану	Этаж	Номер квартиры	Номер помещения	Назначение помещения	Общая площадь квартиры	В том числе площадь квартиры, м ²				Высота помещения по внутреннему обмеру	Площадь помещений общего пользования	Площадь лоджий, Балконов (без пониж. коэф-та)	Площадь квартиры с лодж. Балконами (без пониж. коэф-та)	Примечание		
						Квартиры с лодж., Балконами (с пониж. коэф-ом)	из неё		лоджий, Балконов, веранд с коэф-ом							
							Жилая	подсобная								
1	2	3	4	5	6	7	8	9	10	11	12	13	14	15		
А	VI	81	3	Гардероб	3,80	3,80		3,80								
			4	Прихожая	10,90	10,90		10,90								
			5	Ванная	3,10	3,10		3,10								
			6	Туалет	1,80	1,80		1,80								
			7	Кухня	11,40	11,40		11,40								
			8	Лоджия		2,20			2,20				4,40			
			9	Лоджия		2,20			2,20				4,40			
			ИТОГО ПО КВ.№81				63,20	67,60	32,20	31,00	4,40			8,80	72,00	
					82	1	Жилая	16,00	16,00	16,00						
2	Жилая	18,30				18,30	18,30									
3	Жилая	12,80				12,80	12,80									
4	Ванная	3,20				3,20		3,20								
5	Гардероб	3,60				3,60		3,60								
6	Гардероб	2,80				2,80		2,80								
7	Прихожая	16,20				16,20		16,20								
8	Туалет	1,60				1,60		1,60								
9	Кухня	13,10				13,10		13,10								
10	Лоджия					2,10			2,10				4,30			
ИТОГО ПО КВ.№82				87,60	89,70	47,10	40,50	2,10			4,30	91,90				
			I	Лестница							35,50					
			II	Лестница							31,40					
			III	Лестница							31,70					
ИТОГО ПО VI ЭТ.				681,50	707,30	343,00	338,50	25,80		98,60	51,90	733,40				
А	VII	25	1	Жилая	18,30	18,30	18,30				2,73					
			2	Жилая	15,30	15,30	15,30									
			3	Санузел	4,30	4,30		4,30								
			4	Прихожая	14,10	14,10		14,10								
			5	Туалет	1,40	1,40		1,40								
			6	Кухня	9,80	9,80		9,80								
			7	Лоджия		2,10			2,10				4,30			
ИТОГО ПО КВ.№25				63,20	65,30	33,60	29,60	2,10			4,30	67,50				
		26	1	Жилая	17,80	17,80	17,80									
			2	Жилая	14,90	14,90	14,90									
			3	Санузел	4,30	4,30		4,30								
			4	Прихожая	15,60	15,60		15,60								
			5	Туалет	1,50	1,50		1,50								
			6	Кухня	12,20	12,20		12,20								
			7	Лоджия		2,20			2,20				4,40			
ИТОГО ПО КВ.№26				66,30	68,50	32,70	33,60	2,20			4,40	70,70				
		27	1	Жилая	16,40	16,40	16,40									
			2	Прихожая	8,10	8,10		8,10								
			3	Санузел	4,00	4,00		4,00								
			4	Кухня	13,60	13,60		13,60								
			5	Лоджия		2,20			2,20				4,40			
ИТОГО ПО КВ.№27				42,10	44,30	16,40	25,70	2,20			4,40	46,50				
		28	1	Жилая	17,80	17,80	17,80									
			2	Жилая	17,20	17,20	17,20									
			3	Жилая	13,80	13,80	13,80									
			4	Гардероб	2,70	2,70		2,70								

Экспликация

к поэтажному плану здания

Литера по плану	Этаж	Номер квартиры	Номер помещения	Назначение помещения	Общая площадь квартиры	В том числе площадь квартиры, м ²				Высота помещения по внутреннему обмеру	Площадь помещений общего пользования	Площадь лоджий, Балконов (без пониж. коэф-та)	Площадь квартиры с лодж., Балконами (без пониж. коэф-та)	Примечание		
						Квартиры с лодж., Балконами (с пониж. коэф-ом)	из неё		лоджий, Балконов, веранд с коэф-ом							
							Жилая	подсобная								
1	2	3	4	5	6	7	8	9	10	11	12	13	14	15		
А	VI	28	5	Прихожая	13,20	13,20		13,20								
			6	Туалет	2,50	2,50		2,50								
			7	Ванная	3,20	3,20		3,20								
			8	Кухня	14,50	14,50		14,50								
			9	Лоджия		2,10			2,10				4,30			
			ИТОГО ПО КВ.№28				84,90	87,00	48,80	36,10	2,10			4,30	89,20	
					57	1	Жилая	19,40	19,40	19,40						
						2	Жилая	13,90	13,90	13,90						
						3	Туалет	1,80	1,80		1,80					
			4	Ванная	3,10	3,10		3,10								
			5	Прихожая	10,80	10,80		10,80								
			6	Кухня	14,30	14,30		14,30								
			7	Лоджия		2,10			2,10			4,30				
ИТОГО ПО КВ.№57				63,30	65,40	33,30	30,00	2,10				4,30	67,60			
		58	1	Жилая	16,50	16,50	16,50									
			2	Санузел	4,00	4,00		4,00								
			3	Прихожая	7,10	7,10		7,10								
			4	Кухня	14,80	14,80		14,80								
			5	Лоджия		2,20			2,20			4,40				
ИТОГО ПО КВ.№58				42,40	44,60	16,50	25,90	2,20				4,40	46,80			
		59	1	Жилая	16,50	16,50	16,50									
			2	Санузел	4,00	4,00		4,00								
			3	Прихожая	7,10	7,10		7,10								
			4	Кухня	14,90	14,90		14,90								
			5	Лоджия		2,20			2,20			4,40				
ИТОГО ПО КВ.№59				42,50	44,70	16,50	26,00	2,20				4,40	46,90			
		60	1	Жилая	19,20	19,20	19,20									
			2	Жилая	13,80	13,80	13,80									
			3	Туалет	1,80	1,80		1,80								
			4	Ванная	3,10	3,10		3,10								
			5	Прихожая	10,80	10,80		10,80								
			6	Кухня	14,40	14,40		14,40								
			7	Лоджия		2,10			2,10			4,30				
ИТОГО ПО КВ.№60				63,10	65,20	33,00	30,10	2,10				4,30	67,40			
		83	1	Жилая	19,30	19,30	19,30									
			2	Жилая	13,90	13,90	13,90									
			3	Туалет	1,80	1,80		1,80								
			4	Ванная	3,10	3,10		3,10								
			5	Прихожая	10,80	10,80		10,80								
			6	Кухня	14,40	14,40		14,40								
			7	Лоджия		2,10			2,10			4,30				
ИТОГО ПО КВ.№83				63,30	65,40	33,20	30,10	2,10				4,30	67,60			
		84	1	Жилая	16,10	16,10	16,10									
			2	Жилая	16,00	16,00	16,00									
			3	Гардероб	3,90	3,90		3,90								
			4	Прихожая	10,90	10,90		10,90								
			5	Ванная	3,10	3,10		3,10								
			6	Туалет	1,80	1,80		1,80								
			7	Кухня	11,50	11,50		11,50								
			8	Лоджия		2,20			2,20			4,40				

Экспликация

к поэтажному плану здания

Литера по плану	Этаж	Номер квартиры	Номер помещения	Назначение помещения	Общая площадь квартиры	В том числе площадь квартиры, м ²				Высота помещения по внутреннему обмеру	Площадь помещений общего пользования	Площадь лоджий, Балконов (без пониж. коэф-та)	Площадь квартиры с лодж., Балконами (без пониж. коэф-та)	Примечание
						Квартиры с лодж., Балконами (с пониж. коэф-ом)	из неё		лоджий, Балконов, веранд с коэф-ом					
							Жилая	подсобная						
1	2	3	4	5	6	7	8	9	10	11	12	13	14	15
A	VII	84	9	Лоджия		2,20			2,20			4,30		
				ИТОГО ПО КВ.№84	63,30	67,70	32,10	31,20	4,40			8,70	72,00	
		85	1	Жилая	16,00	16,00	16,00							
			2	Жилая	18,30	18,30	18,30							
			3	Жилая	12,90	12,90	12,90							
			4	Ванная	3,20	3,20		3,20						
			5	Гардероб	3,60	3,60		3,60						
			6	Гардероб	2,80	2,80		2,80						
			7	Прихожая	16,30	16,30		16,30						
			8	Туалет	1,60	1,60		1,60						
			9	Кухня	13,00	13,00		13,00						
			10	Лоджия		2,10			2,10			4,20		
				ИТОГО ПО КВ.№85	87,70	89,80	47,20	40,50	2,10			4,20	91,90	
			I	Лестница							35,50			
			II	Лестница							31,40			
			III	Лестница							31,70			
				ИТОГО ПО VII ЭТ.	682,10	707,90	343,30	338,80	25,80		98,60	52,00	734,10	
A	VIII	29	1	Жилая	18,20	18,20	18,20			2,73				
			2	Жилая	15,30	15,30	15,30							
			3	Санузел	4,30	4,30		4,30						
			4	Прихожая	14,10	14,10		14,10						
			5	Туалет	1,50	1,50		1,50						
			6	Кухня	9,90	9,90		9,90						
			7	Лоджия		2,20			2,20			4,30		
				ИТОГО ПО КВ.№29	63,30	65,50	33,50	29,80	2,20			4,30	67,60	
		30	1	Жилая	17,80	17,80	17,80							
			2	Жилая	14,90	14,90	14,90							
			3	Санузел	4,30	4,30		4,30						
			4	Прихожая	15,60	15,60		15,60						
			5	Туалет	1,40	1,40		1,40						
			6	Кухня	12,30	12,30		12,30						
			7	Лоджия		2,20			2,20			4,40		
				ИТОГО ПО КВ.№30	66,30	68,50	32,70	33,60	2,20			4,40	70,70	
		31	1	Жилая	16,40	16,40	16,40							
			2	Прихожая	8,00	8,00		8,00						
			3	Санузел	4,00	4,00		4,00						
			4	Кухня	13,60	13,60		13,60						
			5	Лоджия		2,20			2,20			4,40		
				ИТОГО ПО КВ.№31	42,00	44,20	16,40	25,60	2,20			4,40	46,40	
		32	1	Жилая	17,70	17,70	17,70							
			2	Жилая	17,20	17,20	17,20							
			3	Жилая	14,00	14,00	14,00							
			4	Гардероб	2,70	2,70		2,70						
			5	Прихожая	13,20	13,20		13,20						
			6	Туалет	2,40	2,40		2,40						
			7	Ванная	3,10	3,10		3,10						
			8	Кухня	14,60	14,60		14,60						
			9	Лоджия		2,10			2,10			4,30		

Экспликация

к поэтажному плану здания

Литера по плану	Этаж	Номер квартиры	Номер помещения	Назначение помещения	Общая площадь квартиры	В том числе площадь квартиры, м ²				Высота помещения по внутреннему обмеру	Площадь помещений общего пользования	Площадь лоджий, Балконов (без пониж. коэф-та)	Площадь квартиры с лодж., Балконами (без пониж. коэф-та)	Примечание
						Квартиры с лодж., Балконами (с пониж. коэф-ом)	из неё:		лоджий, Балконов, веранд с коэф-ом					
							Жилая	подсобная						
1	2	3	4	5	6	7	8	9	10	11	12	13	14	15
				ИТОГО ПО КВ. №32	84,90	87,00	48,90	36,00	2,10			4,30	89,20	
A	VIII	61	1	Жилая	19,30	19,30	19,30							
			2	Жилая	13,80	13,80	13,80							
			3	Туалет	1,80	1,80		1,80						
			4	Ванная	3,20	3,20		3,20						
			5	Прихожая	10,80	10,80		10,80						
			6	Кухня	14,40	14,40		14,40						
			7	Лоджия		2,10			2,10			4,30		
				ИТОГО ПО КВ. №61	63,30	65,40	33,10	30,20	2,10			4,30	67,60	
		62	1	Жилая	16,40	16,40	16,40							
			2	Санузел	4,00	4,00		4,00						
			3	Прихожая	7,10	7,10		7,10						
			4	Кухня	14,90	14,90		14,90						
			5	Лоджия		2,20			2,20			4,40		
				ИТОГО ПО КВ. №62	42,40	44,60	16,40	26,00	2,20			4,40	46,80	
		63	1	Жилая	16,50	16,50	16,50							
			2	Санузел	4,00	4,00		4,00						
			3	Прихожая	7,20	7,20		7,20						
			4	Кухня	14,90	14,90		14,90						
			5	Лоджия		2,20			2,20			4,40		
				ИТОГО ПО КВ. №63	42,60	44,80	16,50	26,10	2,20			4,40	47,00	
		64	1	Жилая	19,20	19,20	19,20							
			2	Жилая	13,90	13,90	13,90							
			3	Туалет	1,80	1,80		1,80						
			4	Ванная	3,10	3,10		3,10						
			5	Прихожая	10,80	10,80		10,80						
			6	Кухня	14,40	14,40		14,40						
			7	Лоджия		2,10			2,10			4,30		
				ИТОГО ПО КВ. №64	63,20	65,30	33,10	30,10	2,10			4,30	67,50	
		86	1	Жилая	19,20	19,20	19,20							
			2	Жилая	13,80	13,80	13,80							
			3	Туалет	1,80	1,80		1,80						
			4	Ванная	3,20	3,20		3,20						
			5	Прихожая	10,90	10,90		10,90						
			6	Кухня	14,40	14,40		14,40						
			7	Лоджия		2,10			2,10			4,20		
				ИТОГО ПО КВ. №86	63,30	65,40	33,00	30,30	2,10			4,20	67,50	
		87	1	Жилая	16,30	16,30	16,30							
			2	Жилая	15,90	15,90	15,90							
			3	Гардероб	3,80	3,80		3,80						
			4	Прихожая	10,70	10,70		10,70						
			5	Ванная	3,10	3,10		3,10						
			6	Туалет	1,80	1,80		1,80						
			7	Кухня	11,50	11,50		11,50						
			8	Лоджия		2,20			2,20			4,40		
			9	Лоджия		2,20			2,20			4,40		
				ИТОГО ПО КВ. №87	63,10	67,50	32,20	30,90	4,40			8,80	71,90	
		88	1	Жилая	16,00	16,00	16,00							
			2	Жилая	18,40	18,40	18,40							

Экспликация


к поэтажному плану здания

Литера по плану	Этаж	Номер квартиры	Номер помещения	Назначение помещения	Общая площадь квартиры	В том числе площадь квартиры, м ²				Высота помещения по внутреннему обмеру	Площадь помещений общего пользования	Площадь лоджий, Балконов (без ниж. коэф-та)	Площадь квартиры с лодж. Балконами (без пониж. коэф-та)	Примечание
						Квартиры с лодж., Балконами (с пониж. коэф-ом)	из неё		лоджий, Балконов, веранд с коэф-ом					
							Жилая	подсобная						
1	2	3	4	5	6	7	8	9	10	11	12	13	14	15
A	VIII	88	3	Жилая	12,80	12,80	12,80							
			4	Ванная	3,20	3,20		3,20						
			5	Гардероб	3,50	3,50		3,50						
			6	Гардероб	2,80	2,80		2,80						
			7	Прихожая	16,20	16,20		16,20						
			8	Туалет	1,60	1,60		1,60						
			9	Кухня	13,00	13,00		13,00						
			10	Лоджия		2,10			2,10			4,30		
				ИТОГО ПО КВ.№88	87,50	89,60	47,20	40,30	2,10			4,30	91,80	
			I	Лестница							35,50			
			II	Лестница							31,40			
			III	Лестница							31,70			
				ИТОГО ПО VIII ЭТ.	681,90	707,80	343,00	338,90	25,90		98,60	52,10	734,00	
	отм. +24,64		I	Лестница							13,20			
			II	Лестница							13,20			
			III	Лестница							13,20			
				ВСЕГО	5415,60	5622,20	2715,20	2700,40	206,60		950,00	416,00	5831,60	

ТЕХНИЧЕСКИЙ ПЛАН ЗДАНИЯ

План этажа

1-й этаж

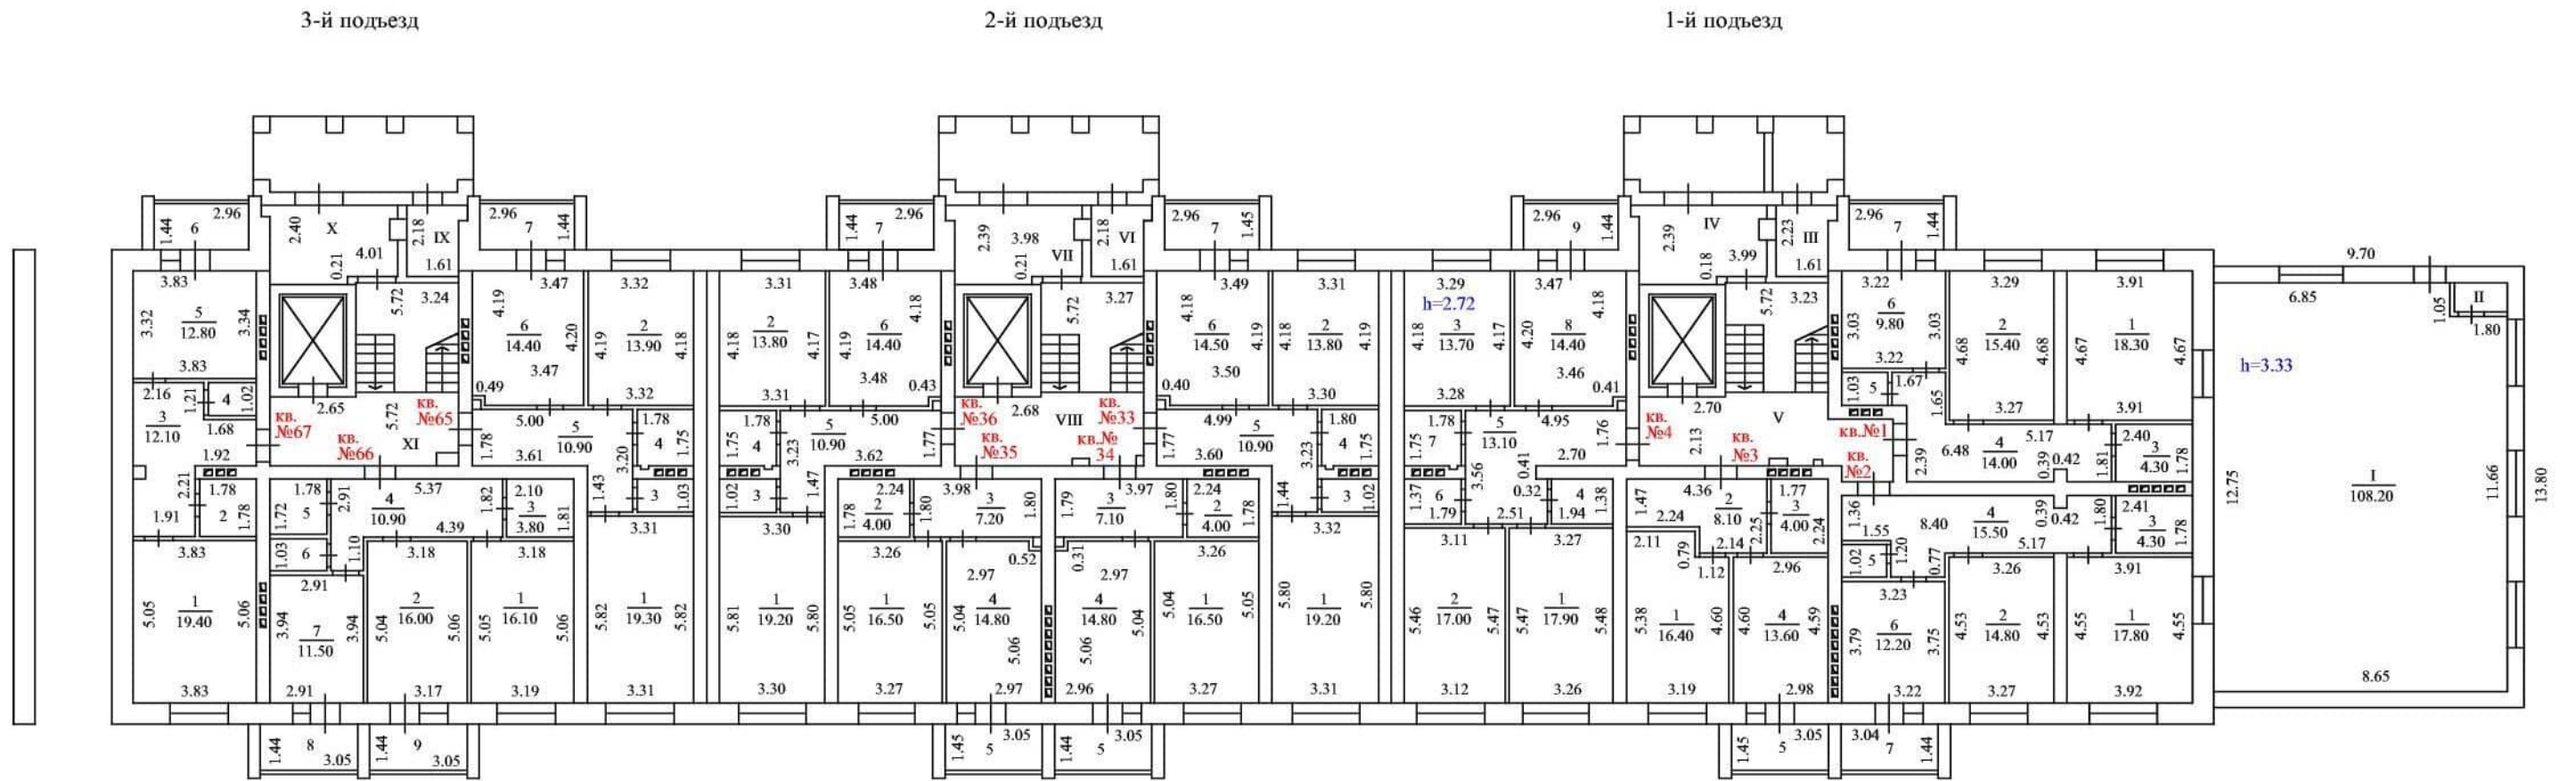


Масштаб 1:200


Условные обозначения :



-стена с окном

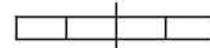

-стена с дверью

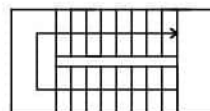


-лестница

ТЕХНИЧЕСКИЙ ПЛАН ЗДАНИЯ

План этажа

2-й этаж

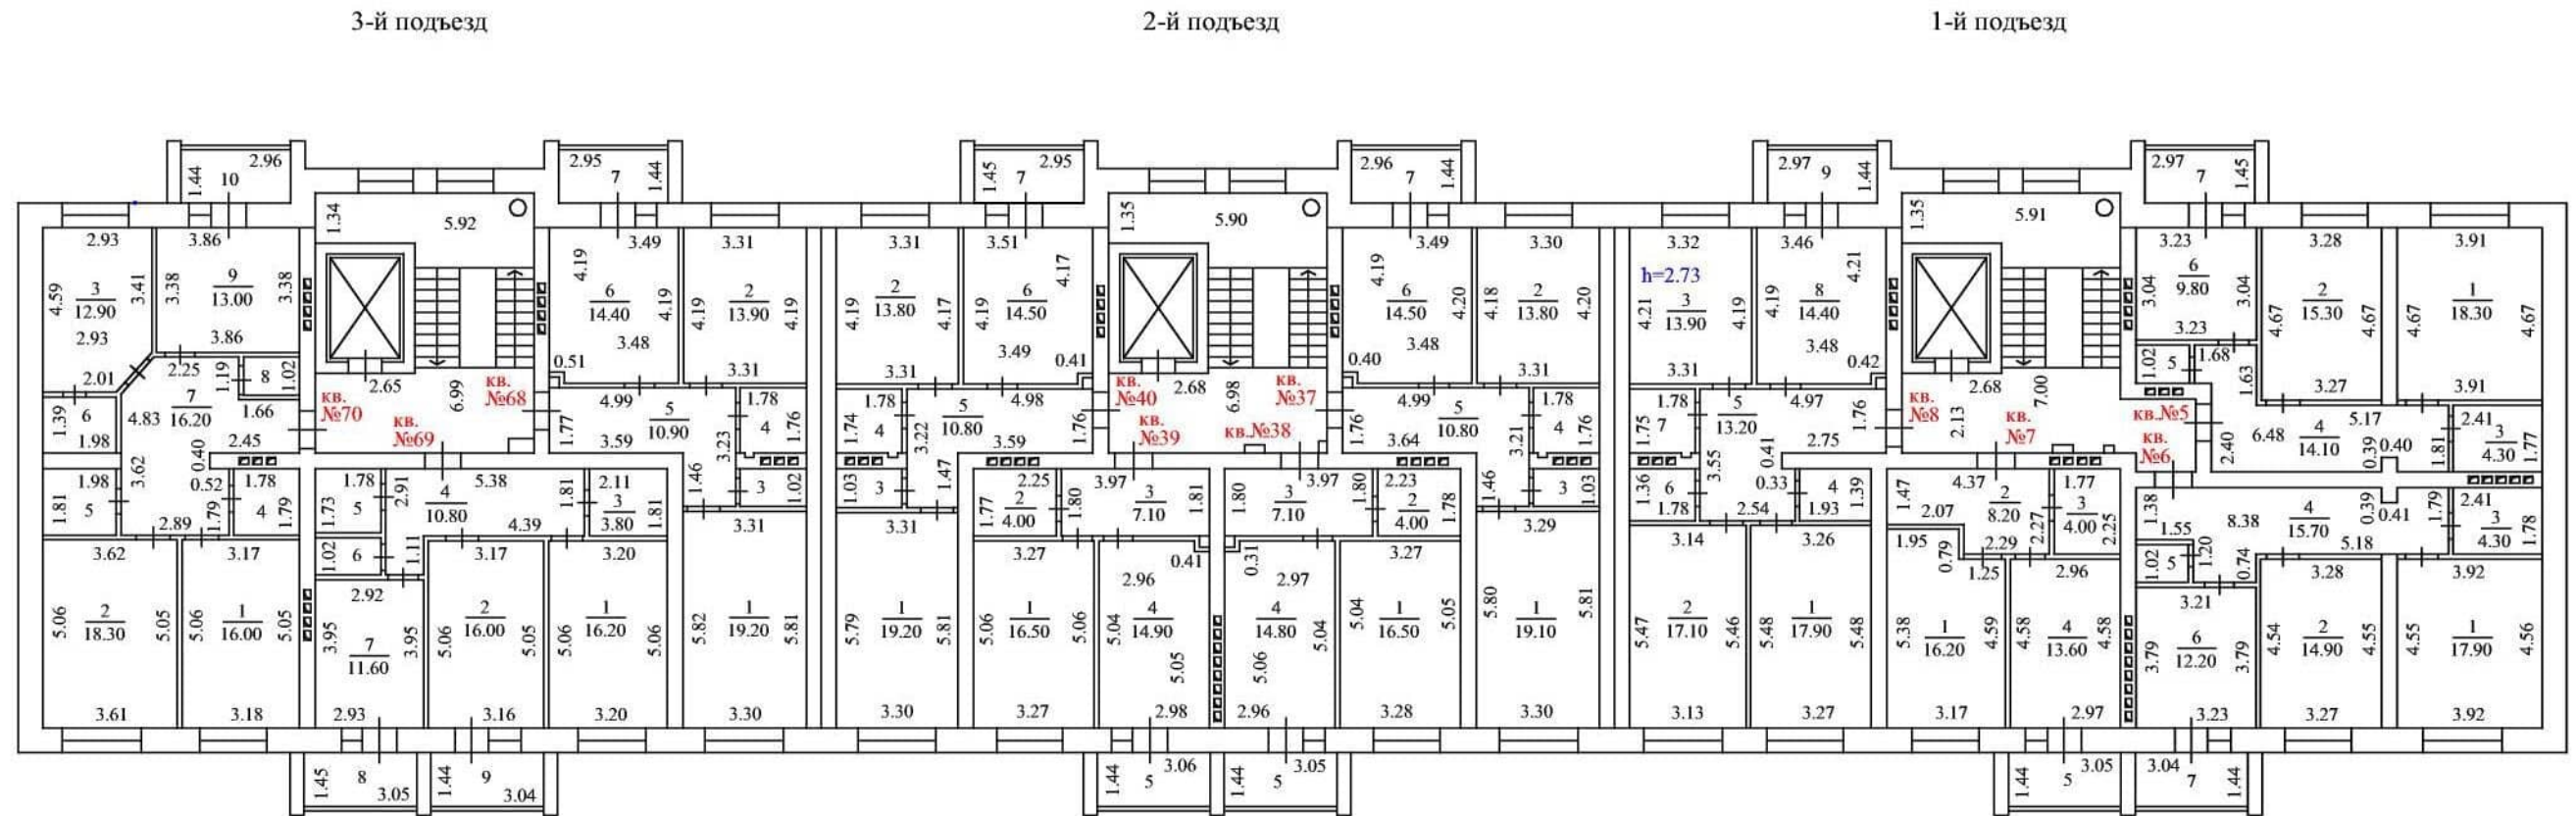


- Условные обозначения :
-  -стена с окном
 -  -стена с дверью
 -  -лестница

ТЕХНИЧЕСКИЙ ПЛАН ЗДАНИЯ

План этажа

3-й этаж

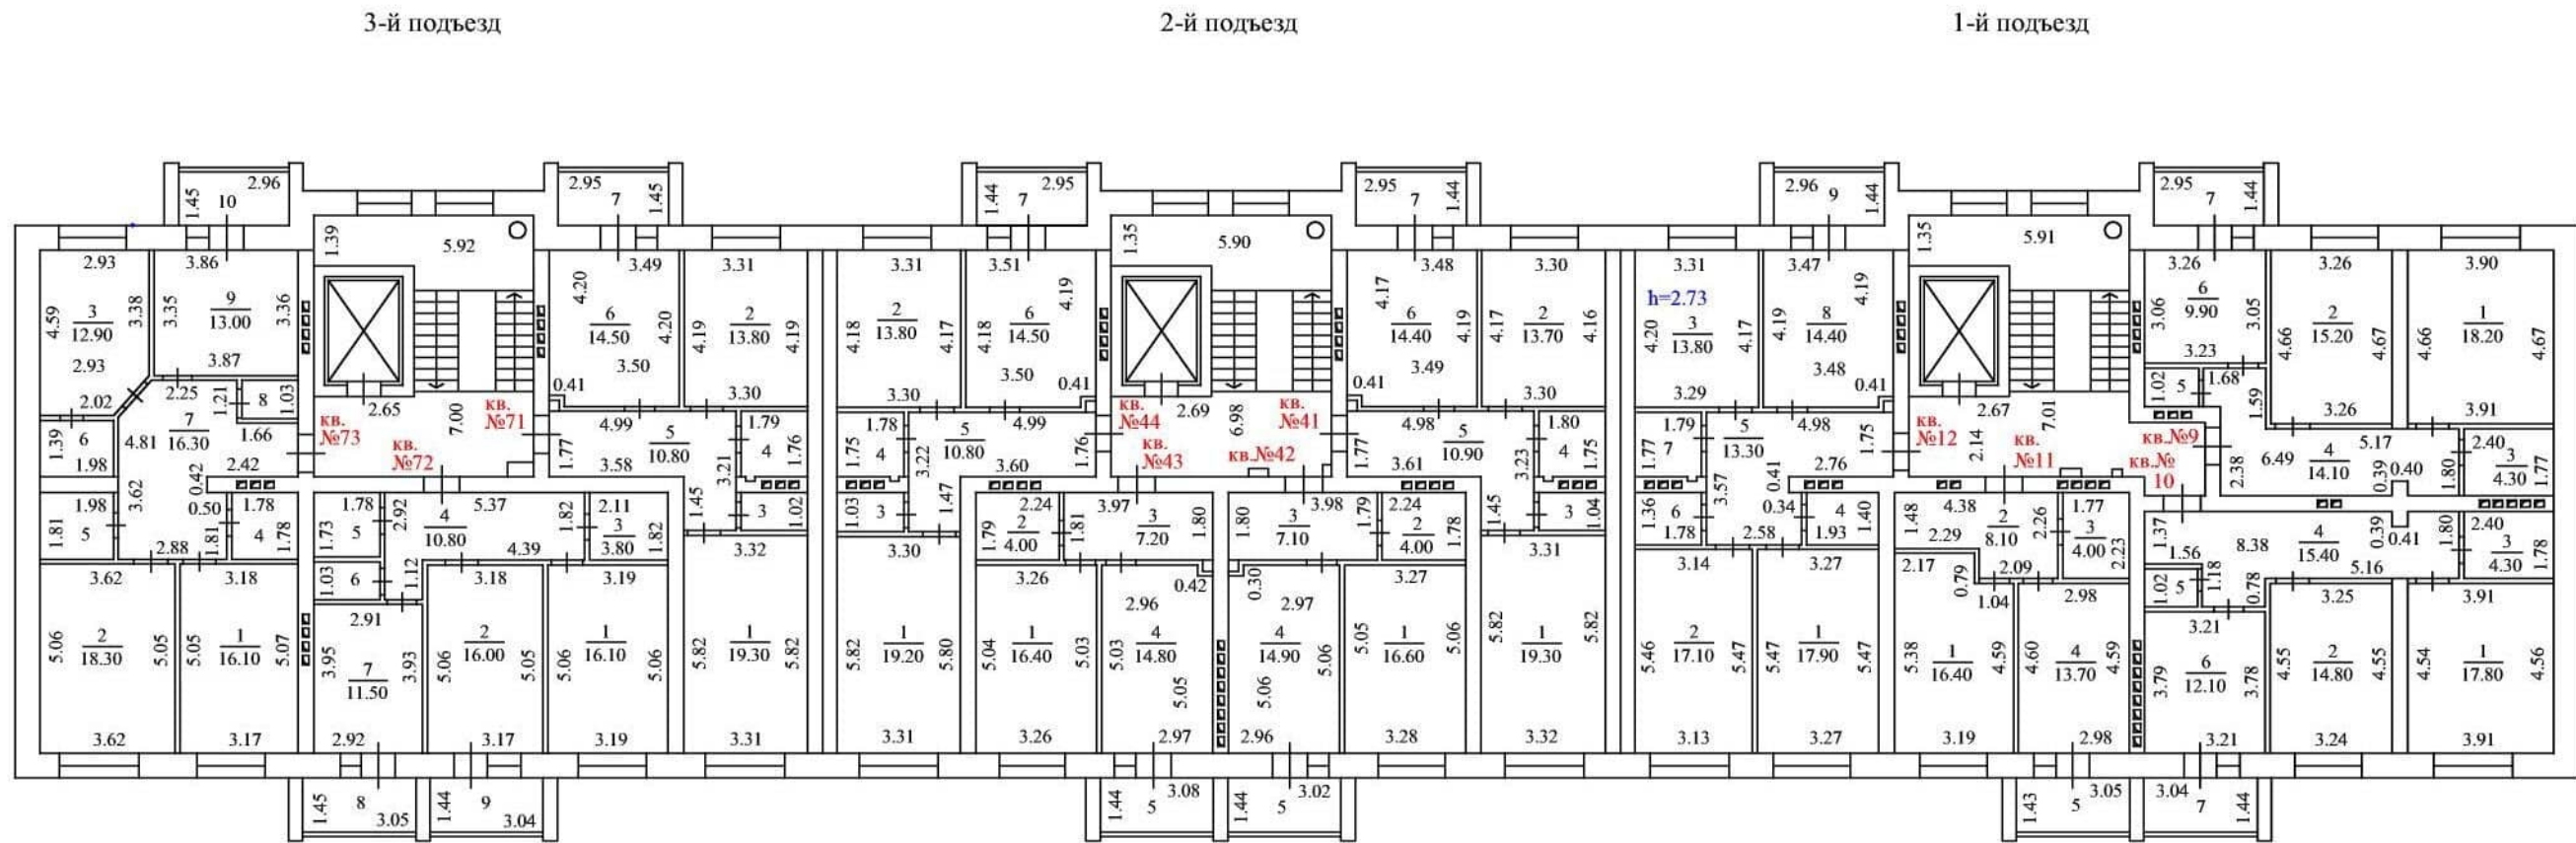

Масштаб 1:200


Условные обозначения :



-стена с окном



-стена с дверью

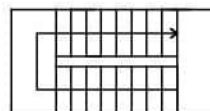


-лестница

ТЕХНИЧЕСКИЙ ПЛАН ЗДАНИЯ

План этажа

4-й этаж

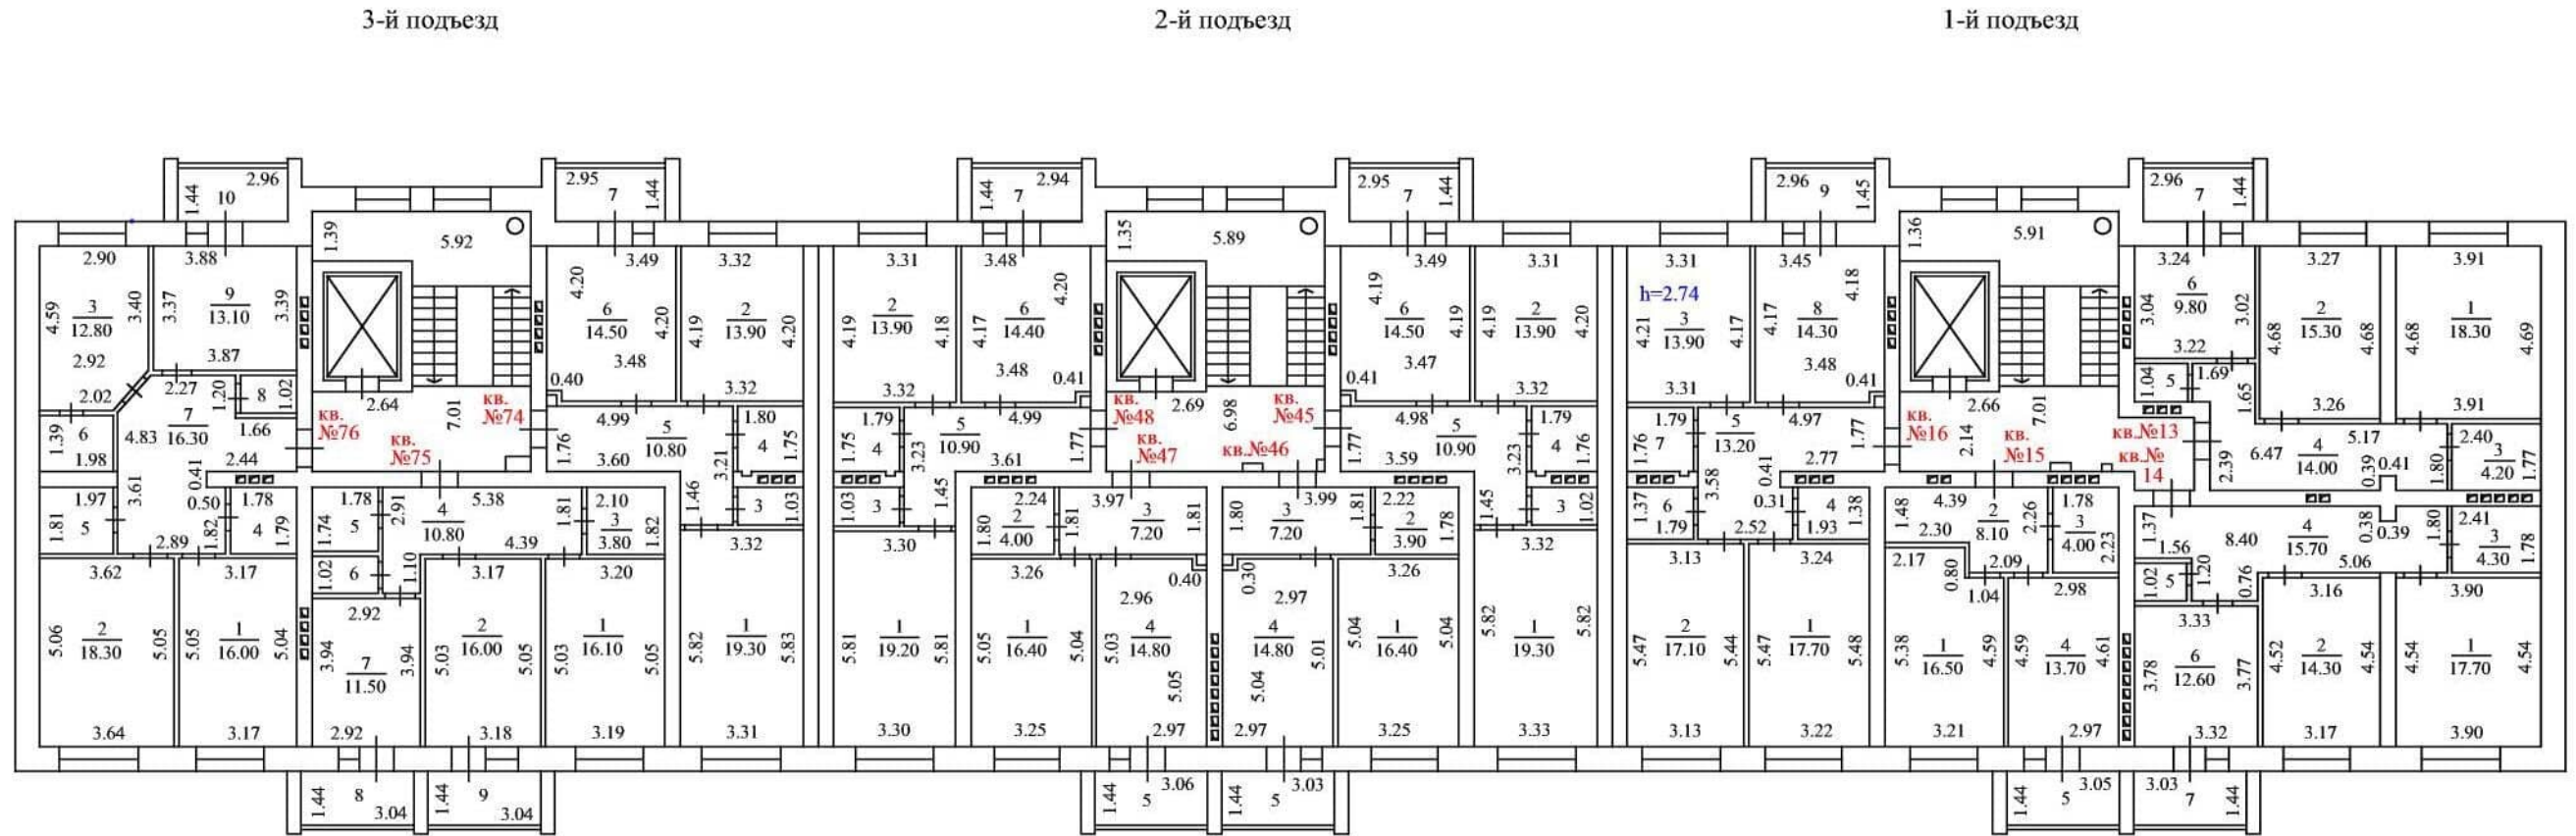

Масштаб 1:200


Условные обозначения :



-стена с окном



-стена с дверью

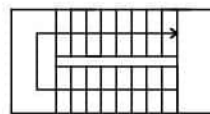


-лестница

ТЕХНИЧЕСКИЙ ПЛАН ЗДАНИЯ

План этажа

6-й этаж

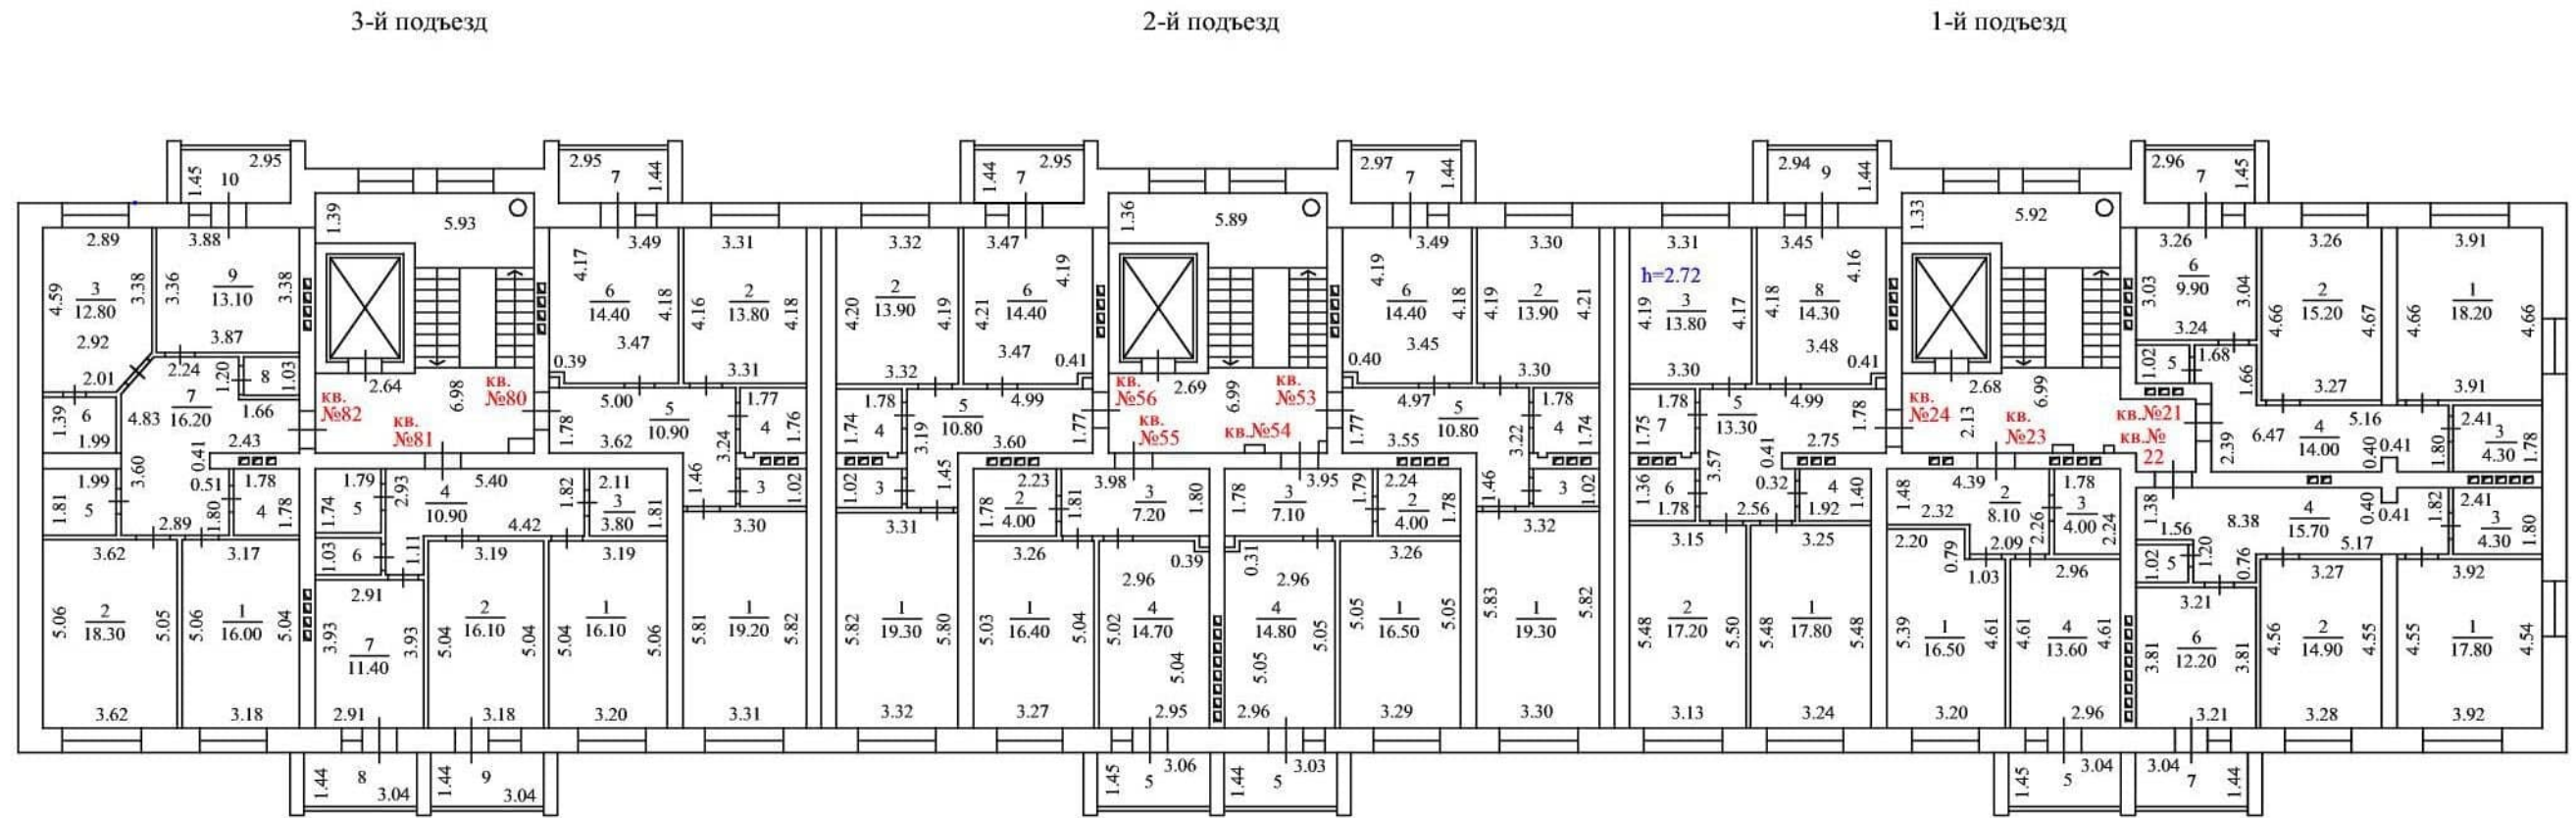

Масштаб 1:200


Условные обозначения :



-стена с окном



-стена с дверью

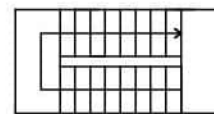


-лестница

ТЕХНИЧЕСКИЙ ПЛАН ЗДАНИЯ

План этажа

7-й этаж

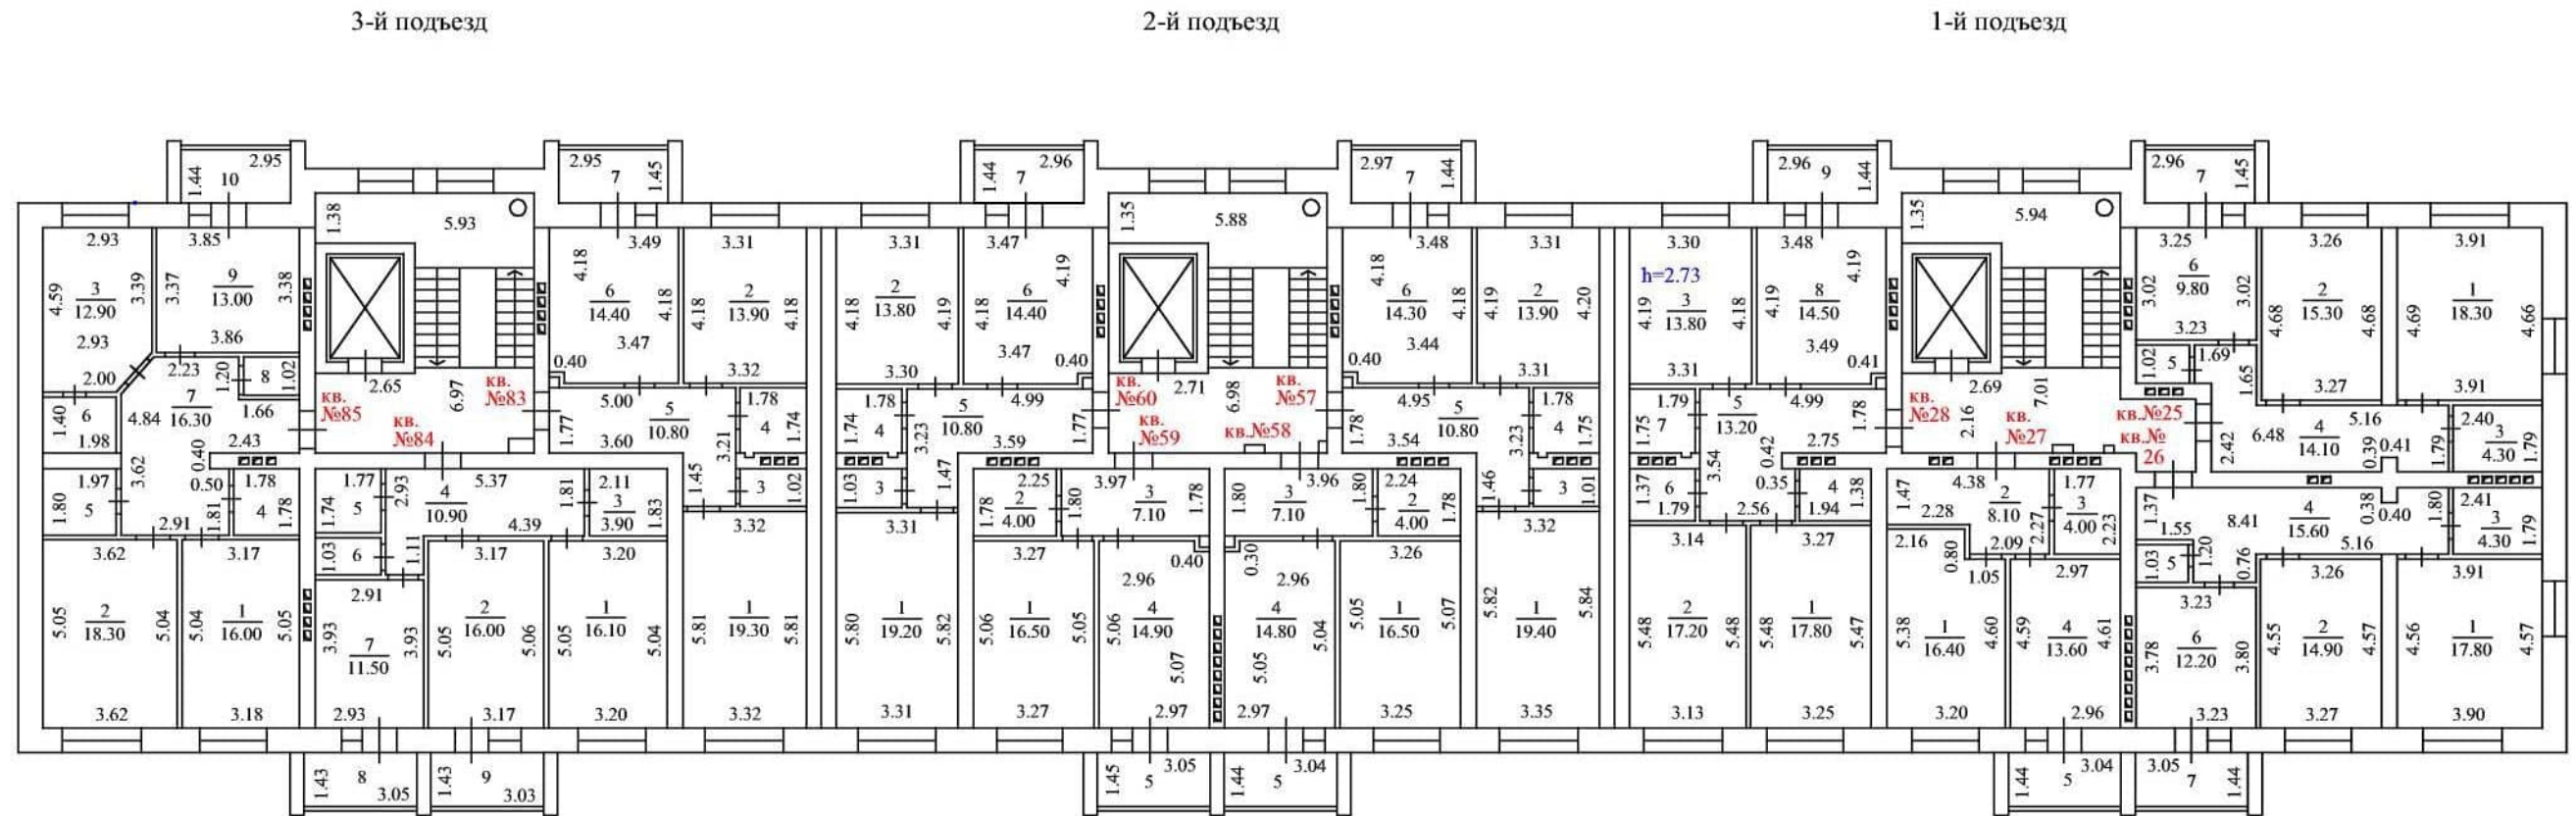


Масштаб 1:200


Условные обозначения :



-стена с окном

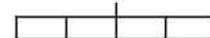

-стена с дверью

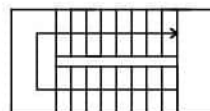


-лестница


ТЕХНИЧЕСКИЙ ПЛАН ЗДАНИЯ

План этажа


8-й этаж

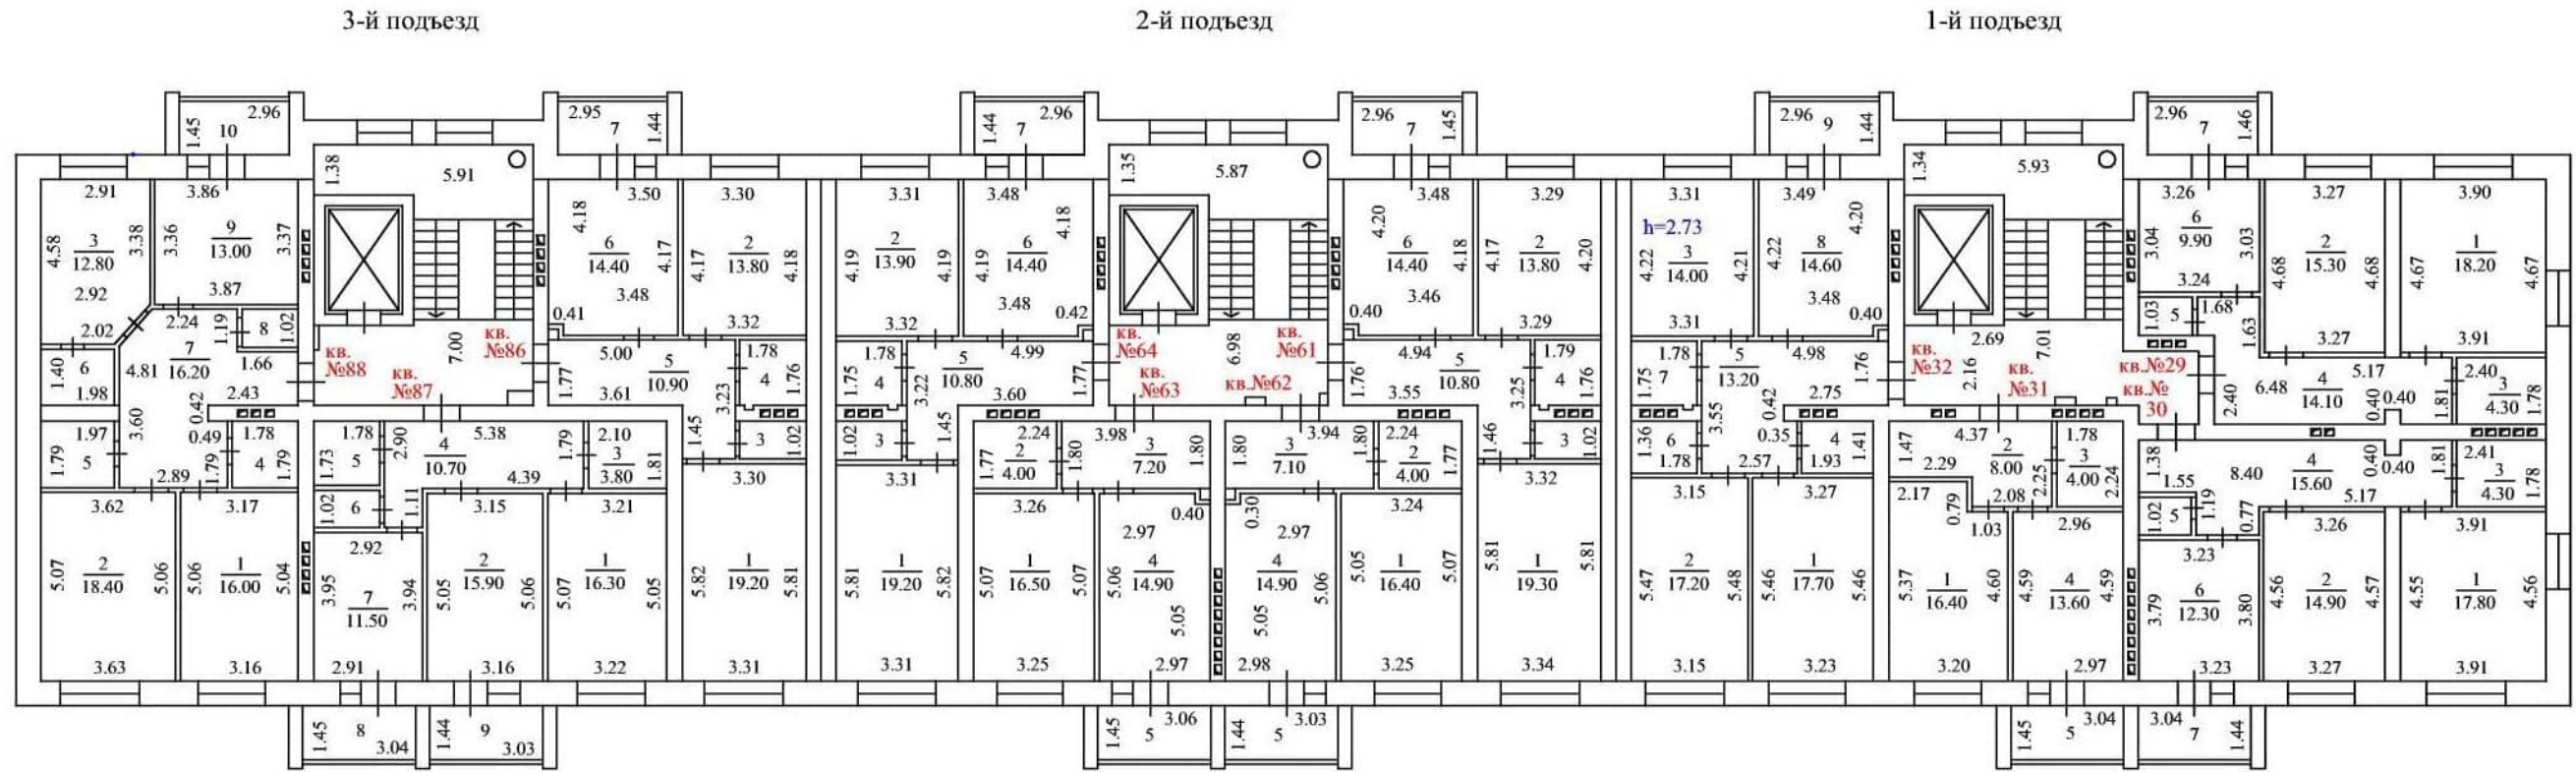


План на отм. +24.64

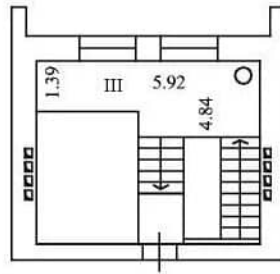

План на отм. +24.64

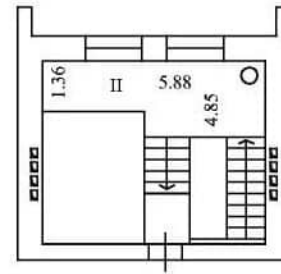


План на отм. +24.64

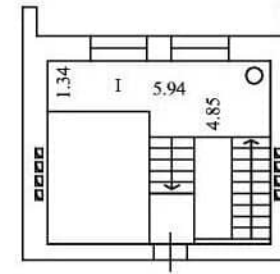

Масштаб 1:200


Условные обозначения :

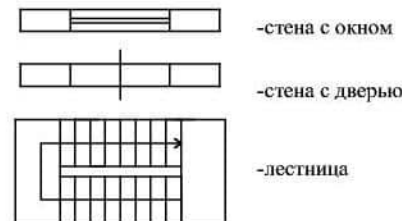

ТЕХНИЧЕСКИЙ ПЛАН ЗДАНИЯ

План этажа

подв. этаж

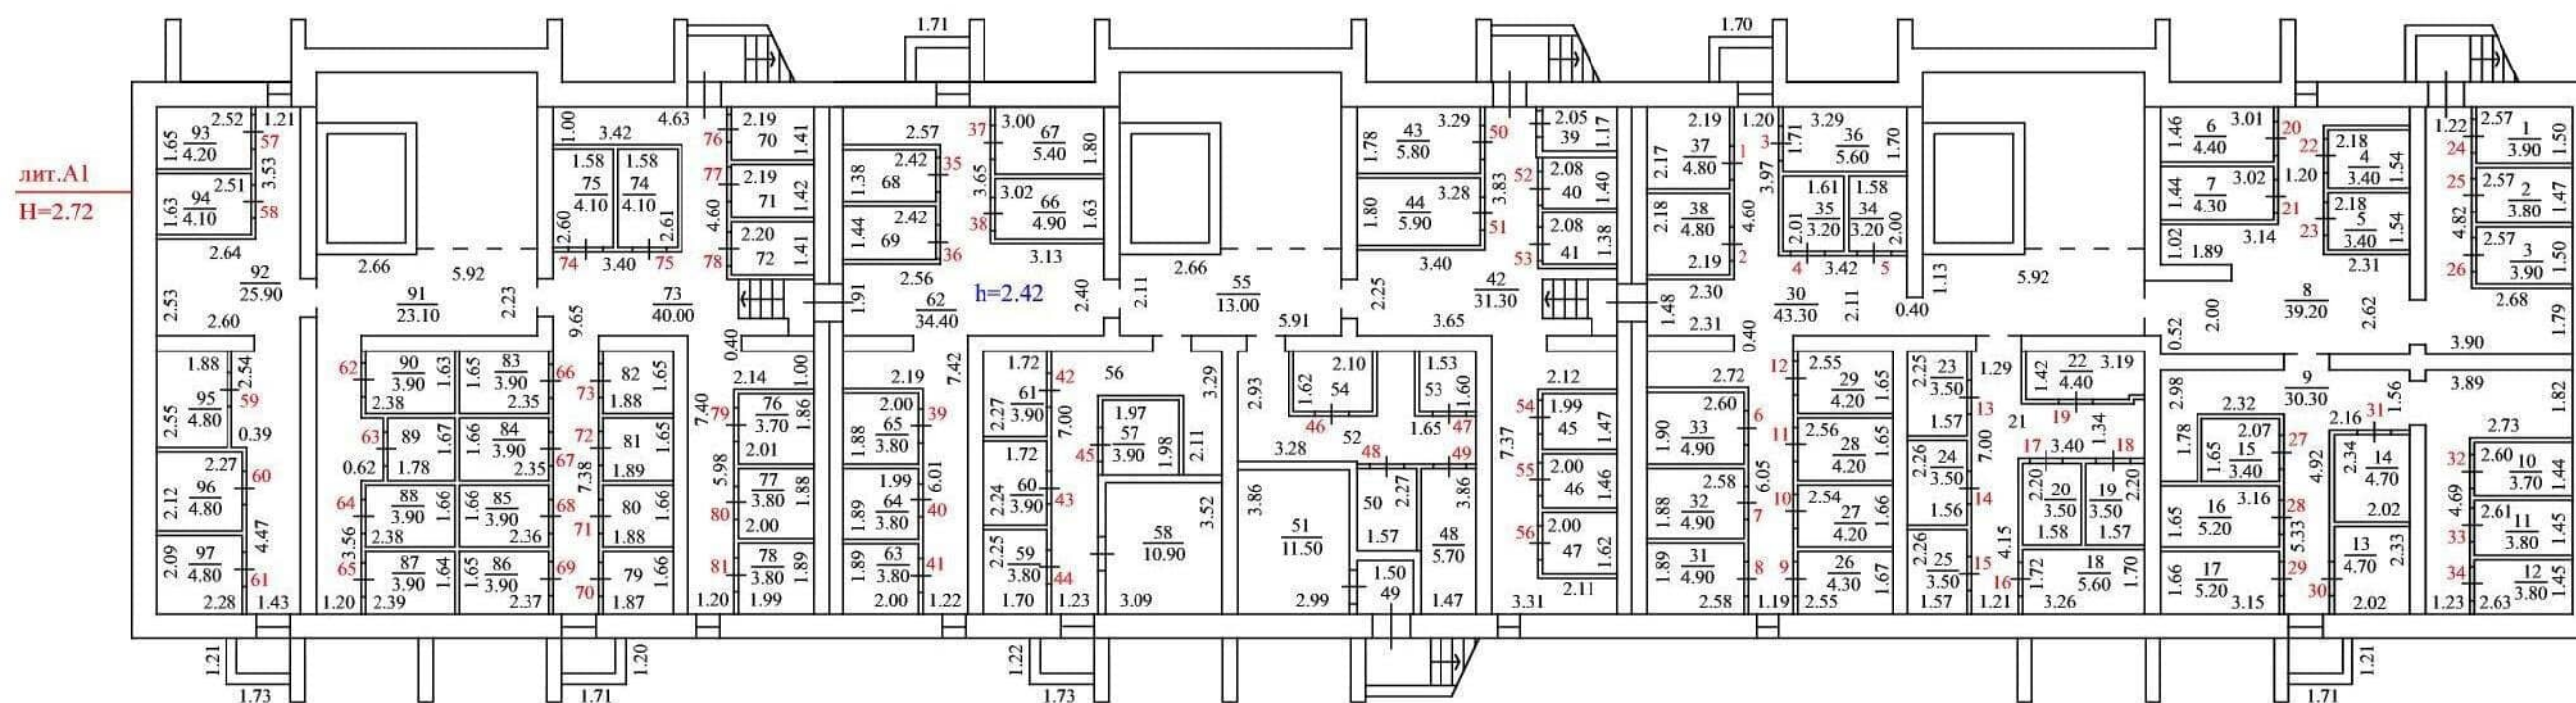

Масштаб 1:200


Условные обозначения :



-стена с окном



-стена с дверью

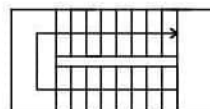

-лестница