

ТЕХНИЧЕСКИЙ ПЛАН

ЗДАНИЯ

(вид объекта недвижимости, в отношении которого подготовлен технический план, в родительном падеже)

Общие сведения о кадастровых работах

1. Технический план подготовлен в результате выполнения кадастровых работ в связи с:

созданием многоэтажного многоквартирного жилого дома со встроенными предприятиями обслуживания, расположенного по адресу: Чувашская Республика-Чувашия, г. Чебоксары, ул. И.П.Прокопьева, дом №13

2. Сведения о заказчике кадастровых работ:

Общество с ограниченной ответственностью "Монолитстрой", ОГРН 1022100971496, ИНН 2127312

фамилия, имя, отчество(при наличии отчества) физического лица, страховой номер индивидуального лицевого счета(при наличии), полное наименование юридического лица, органа государственной власти, органа местного самоуправления, иностранного юридического лица с указанием страны его регистрации (инкорпорации)

3. Сведения о кадастровом инженере:

Фамилия, имя, отчество (при наличии отчества): **Михайлов Евгений Владимирович**

Страховой номер индивидуального лицевого счета : **098-866-566-61**

№ квалификационного аттестата кадастрового инженера : **21-16-22** выдан Министерством имущественных отношений Чувашской Республики г.Чебоксары **15.06.2016 г.**

Дата внесения сведений в реестр кадастровых инженеров (начало действия аттестата) **23.09.2016 г.**

№ регистрации в государственном реестре лиц, осуществляющих кадастровую деятельность - **39195**

Контактный телефон: **8 (8352) 620-532**

Почтовый адрес и адрес электронной почты, по которым осуществляется связь с кадастровым инженером
г.Чебоксары, ул.Энгельса, д.3/1
joy30101969@mail.ru

Наименование саморегулируемой организации кадастровых инженеров, членом которой является кадастровый инженер: **"Ассоциация кадастровых инженеров Поволжья"**

Сокращенное наименование юридического лица, если кадастровый инженер является работником юридического лица: **АО "БТИ"**


№ и дата заключения договора на выполнение кадастровых работ: **№077 от « 21 » июня 2023 г.**

Дата подготовки технического плана (число, месяц, год): **« 21 » сентября 2023 г.**

ТЕХНИЧЕСКИЙ ПЛАН ЗДАНИЯ

План этажа

ПОДВ. ЭТАЖ

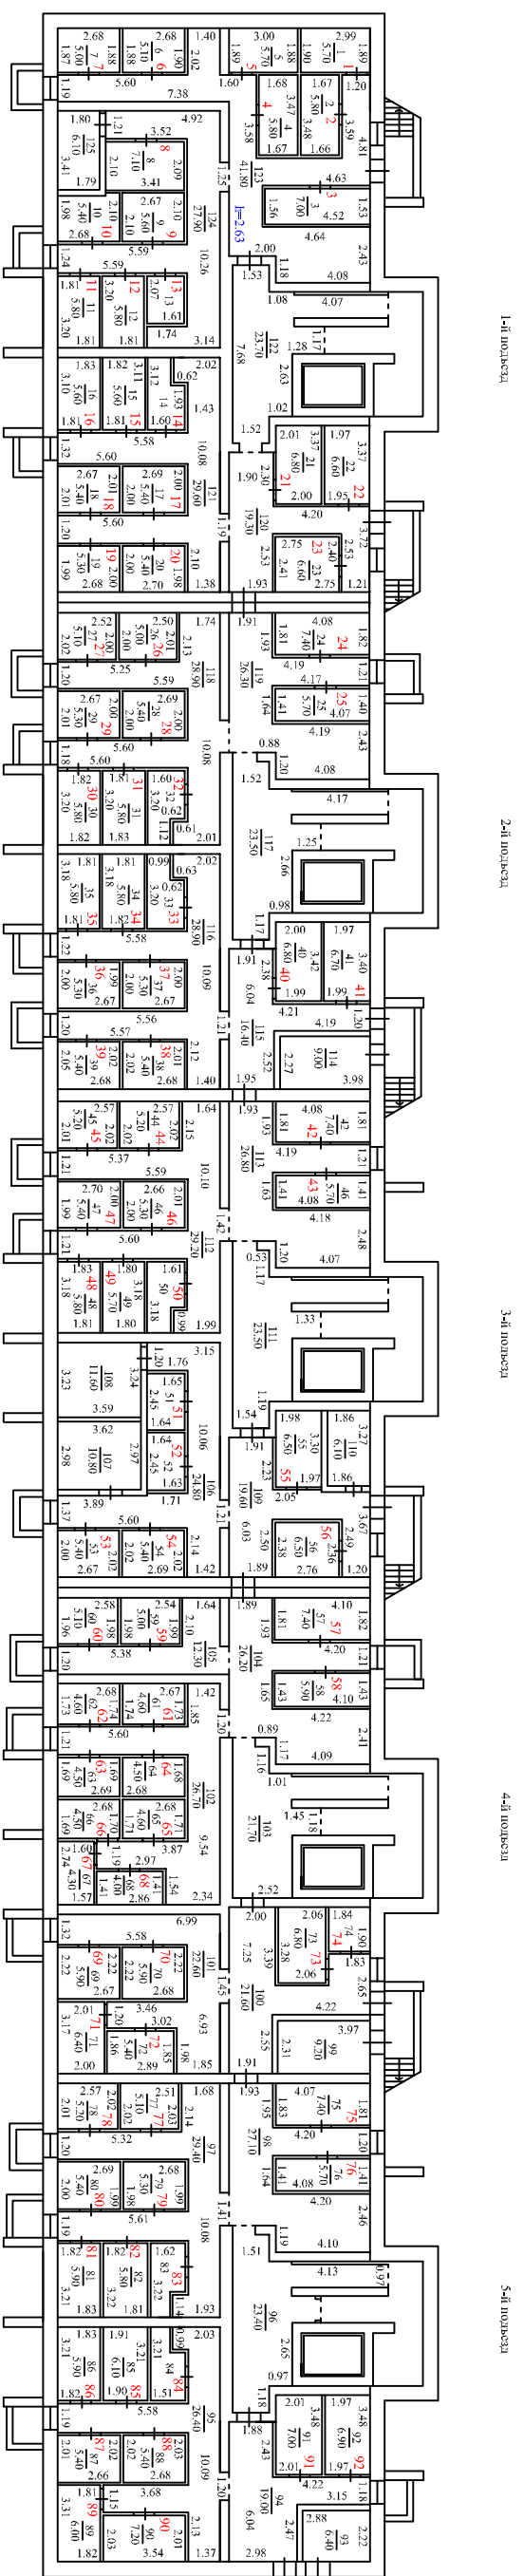

Масштаб 1:200



Условные обозначения:

- стены с окном
- стены с дверью
- лестница

ТЕХНИЧЕСКИЙ ПЛАН ЗДАНИЯ

План этажа


1-й этаж

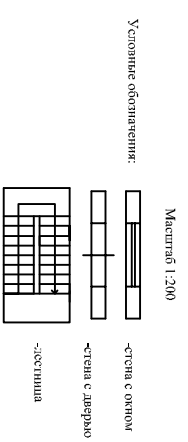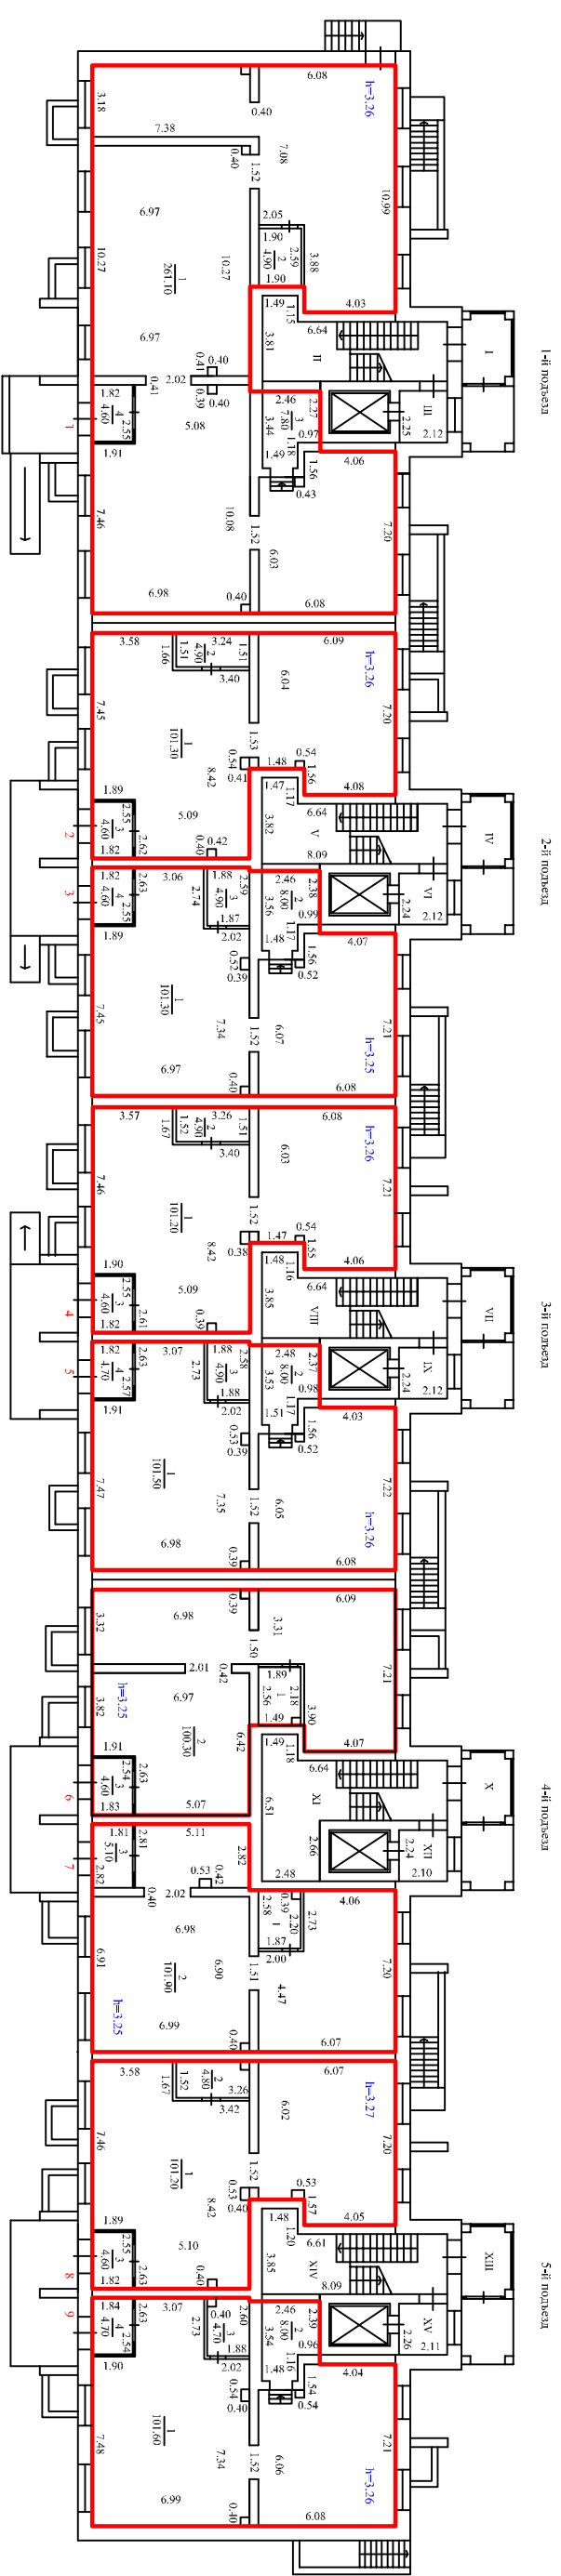

ТЕХНИЧЕСКИЙ ПЛАН ЗДАНИЯ

План этажа


2-й этаж

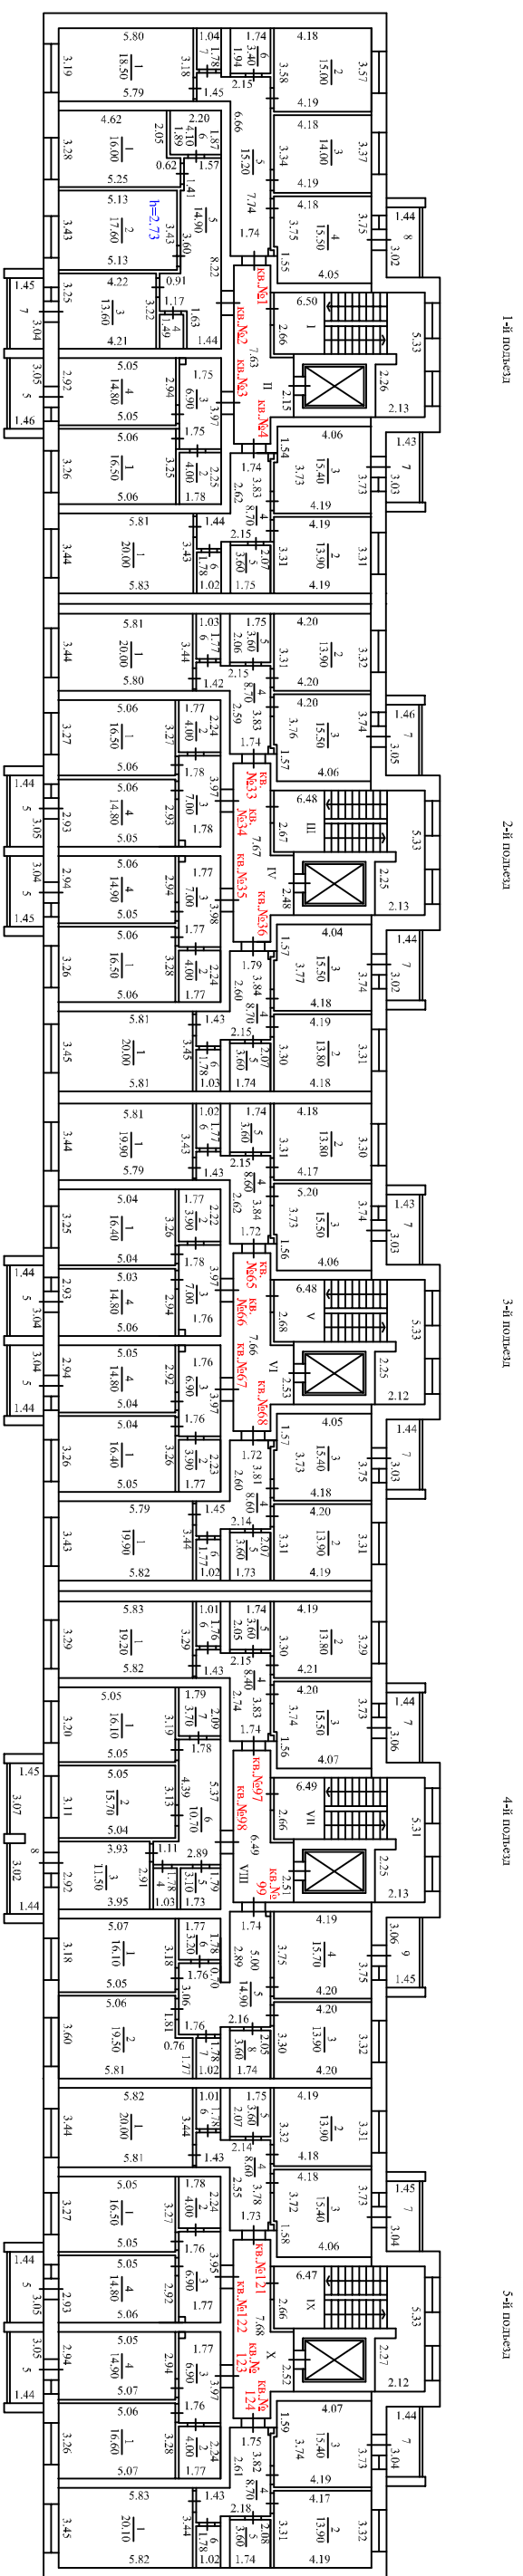

ТЕХНИЧЕСКИЙ ПЛАН ЗДАНИЯ

План этажа



3-й этаж

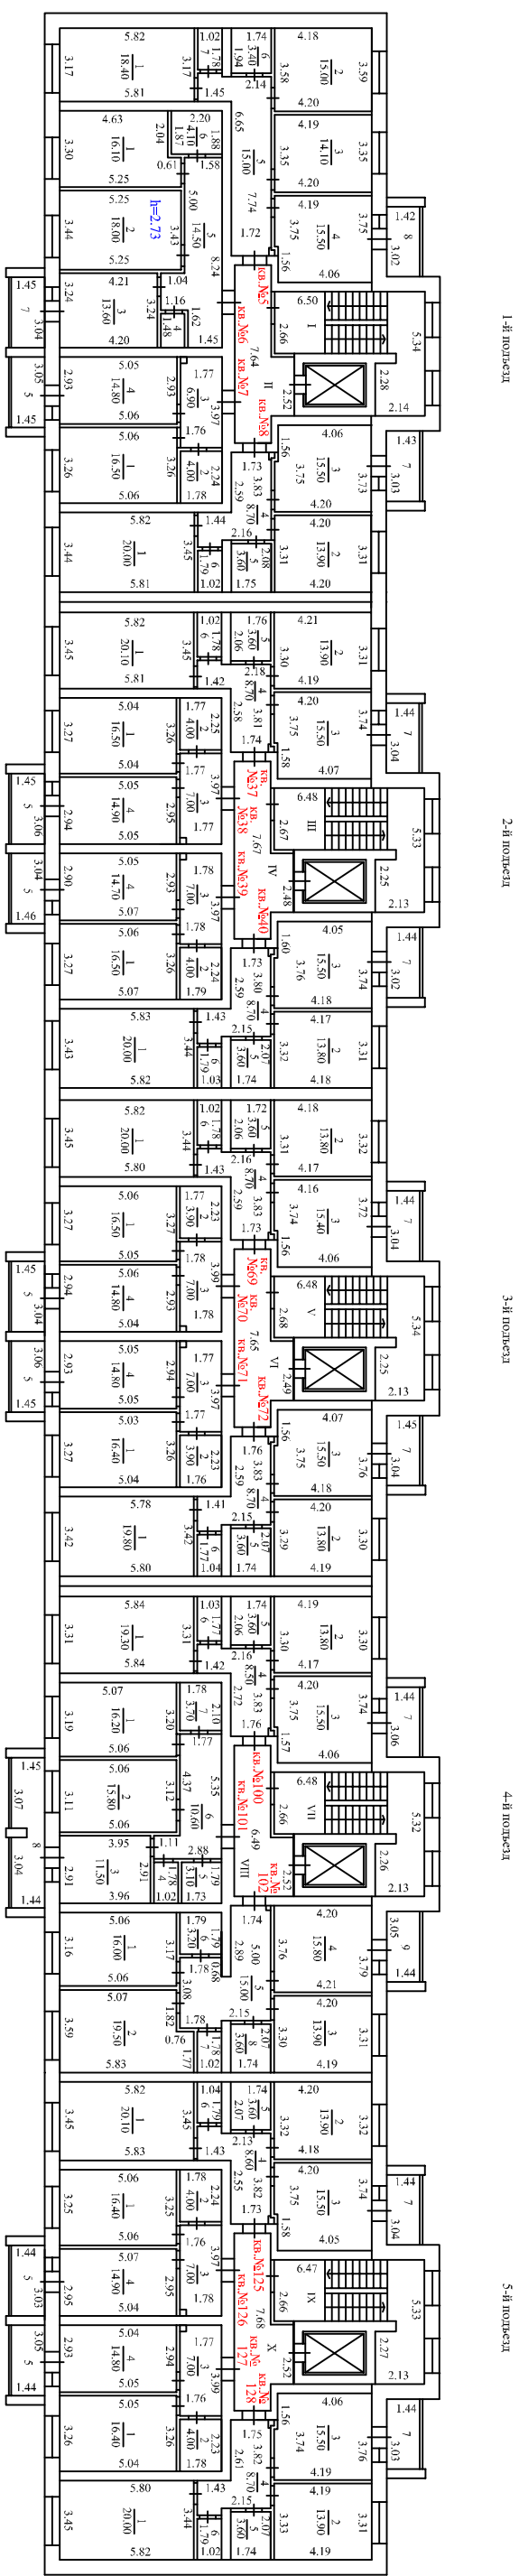

ТЕХНИЧЕСКИЙ ПЛАН ЗДАНИЯ

План этажа


4-й этаж

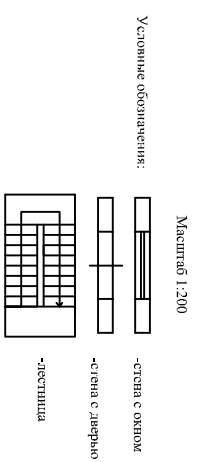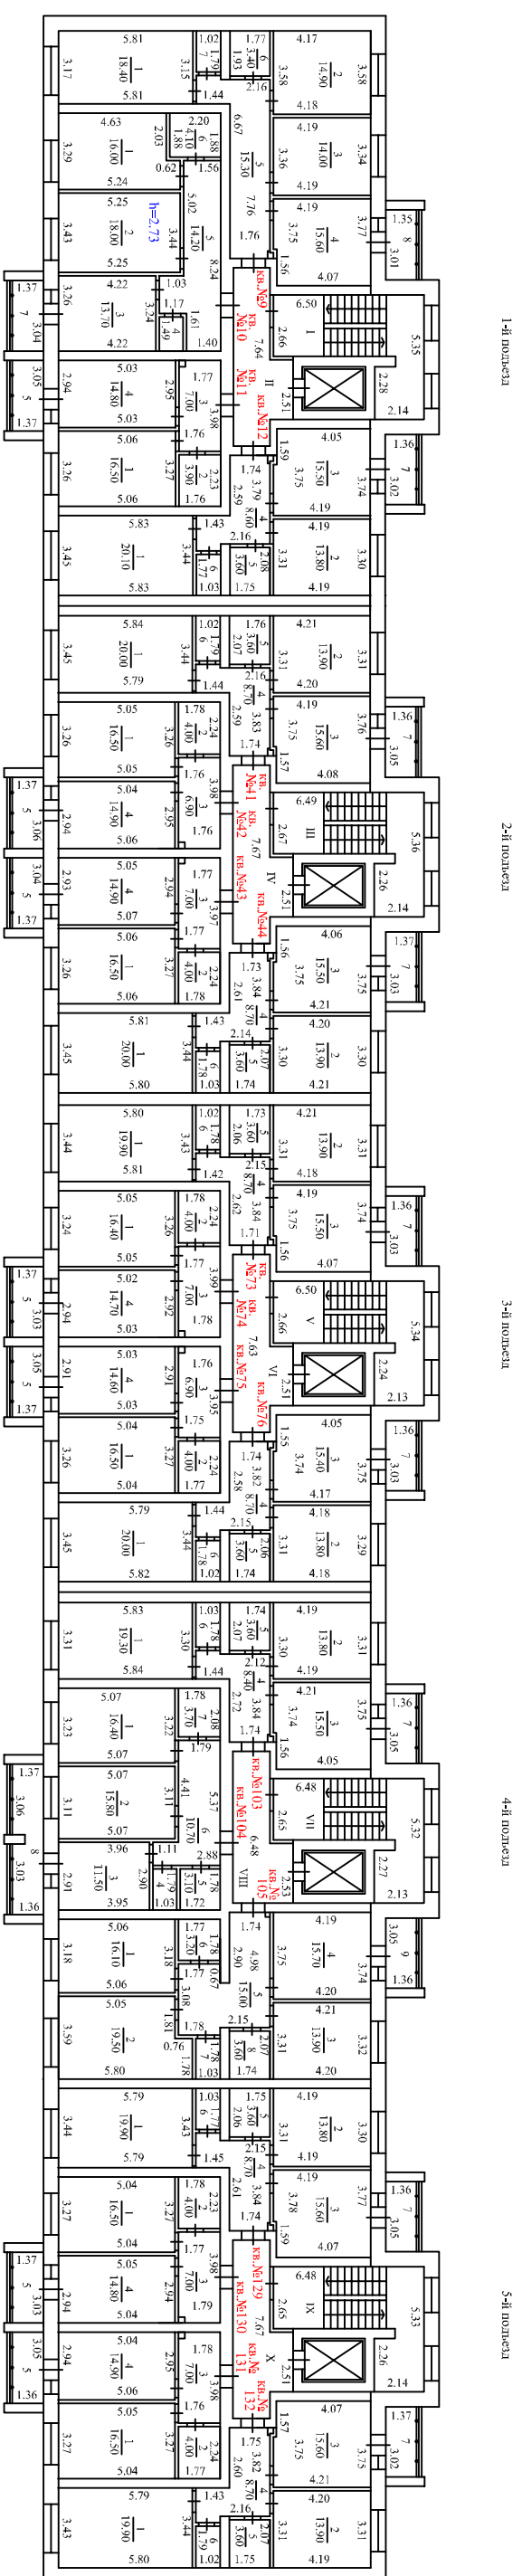

ТЕХНИЧЕСКИЙ ПЛАН ЗДАНИЯ

План этажа

5-й этаж

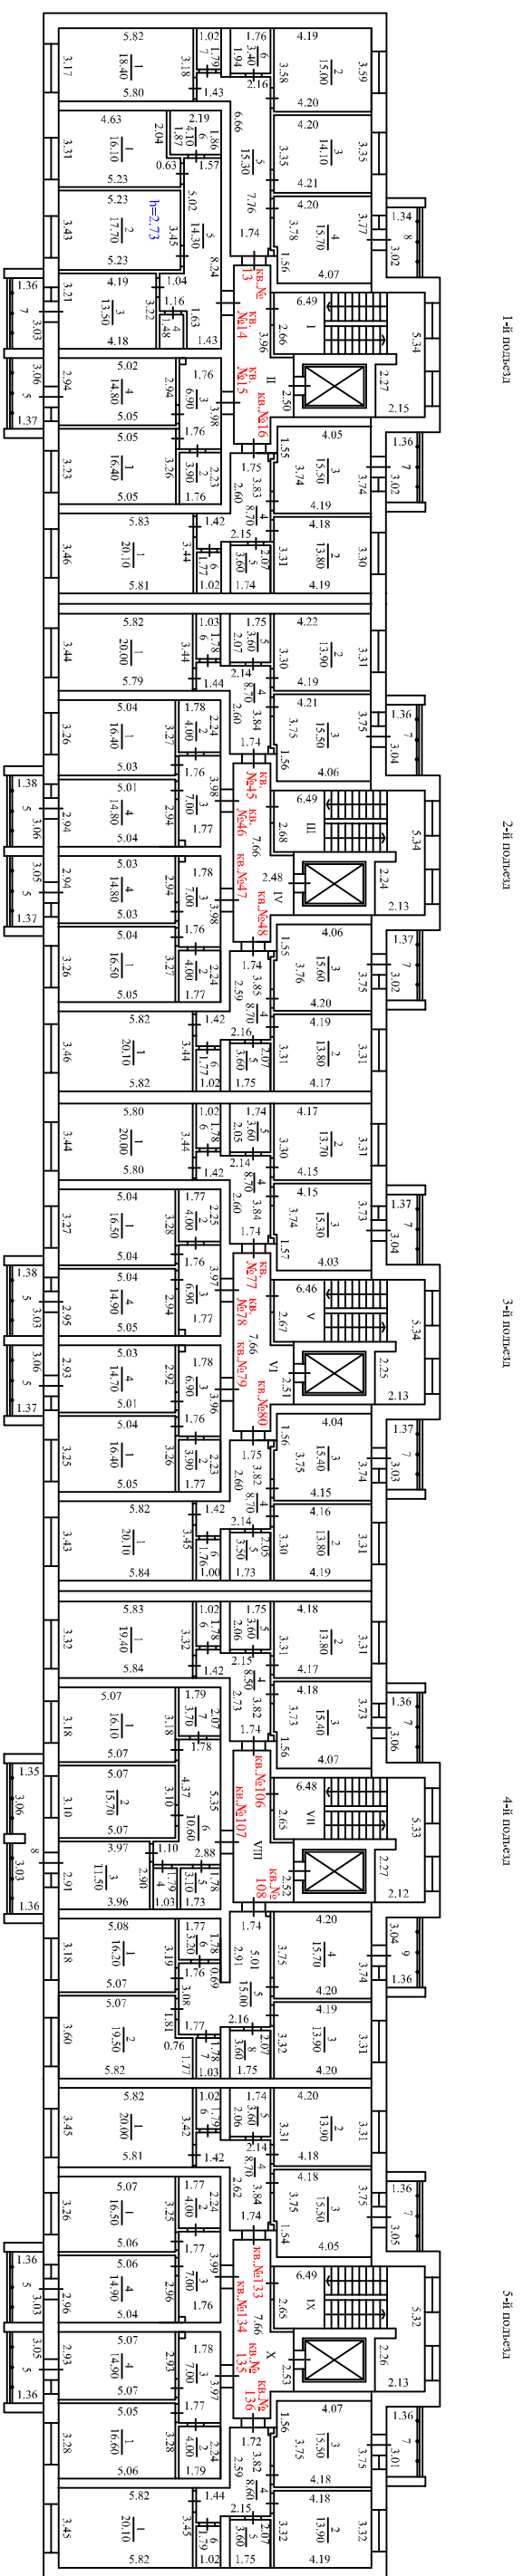

1-й подъезд

2-й подъезд


3-й подъезд

4-й подъезд

5-й подъезд

Масштаб 1:200

Условные обозначения:

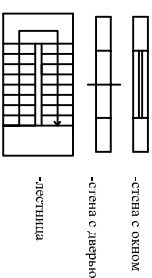

ТЕХНИЧЕСКИЙ ПЛАН ЗДАНИЯ

План этажа

6-й этаж


1-й подъезд

2-й подъезд


3-й подъезд

4-й подъезд

5-й подъезд

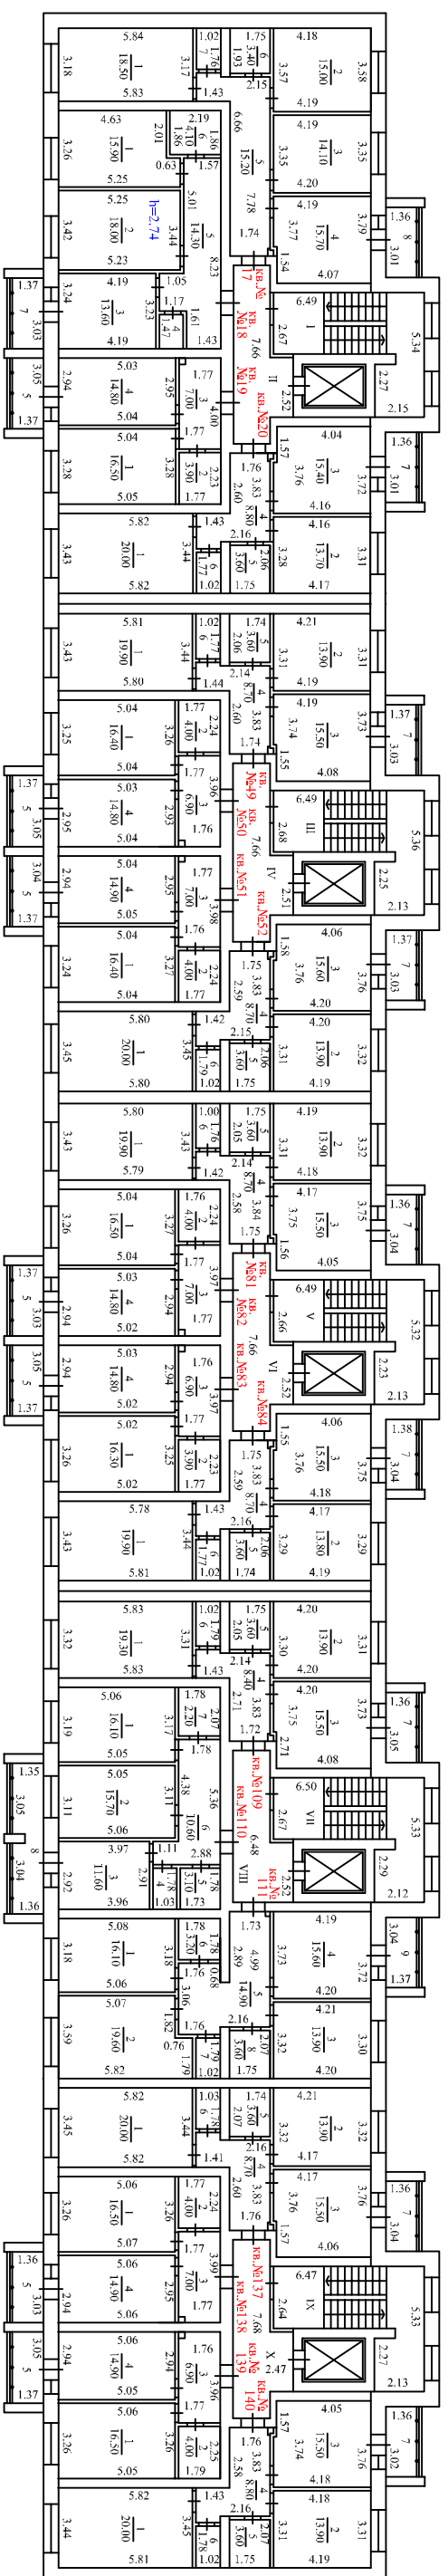


Условные обозначения:

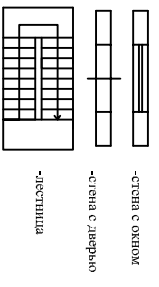

Масштаб 1:200



ТЕХНИЧЕСКИЙ ПЛАН ЗДАНИЯ

План этажа 7-й этаж

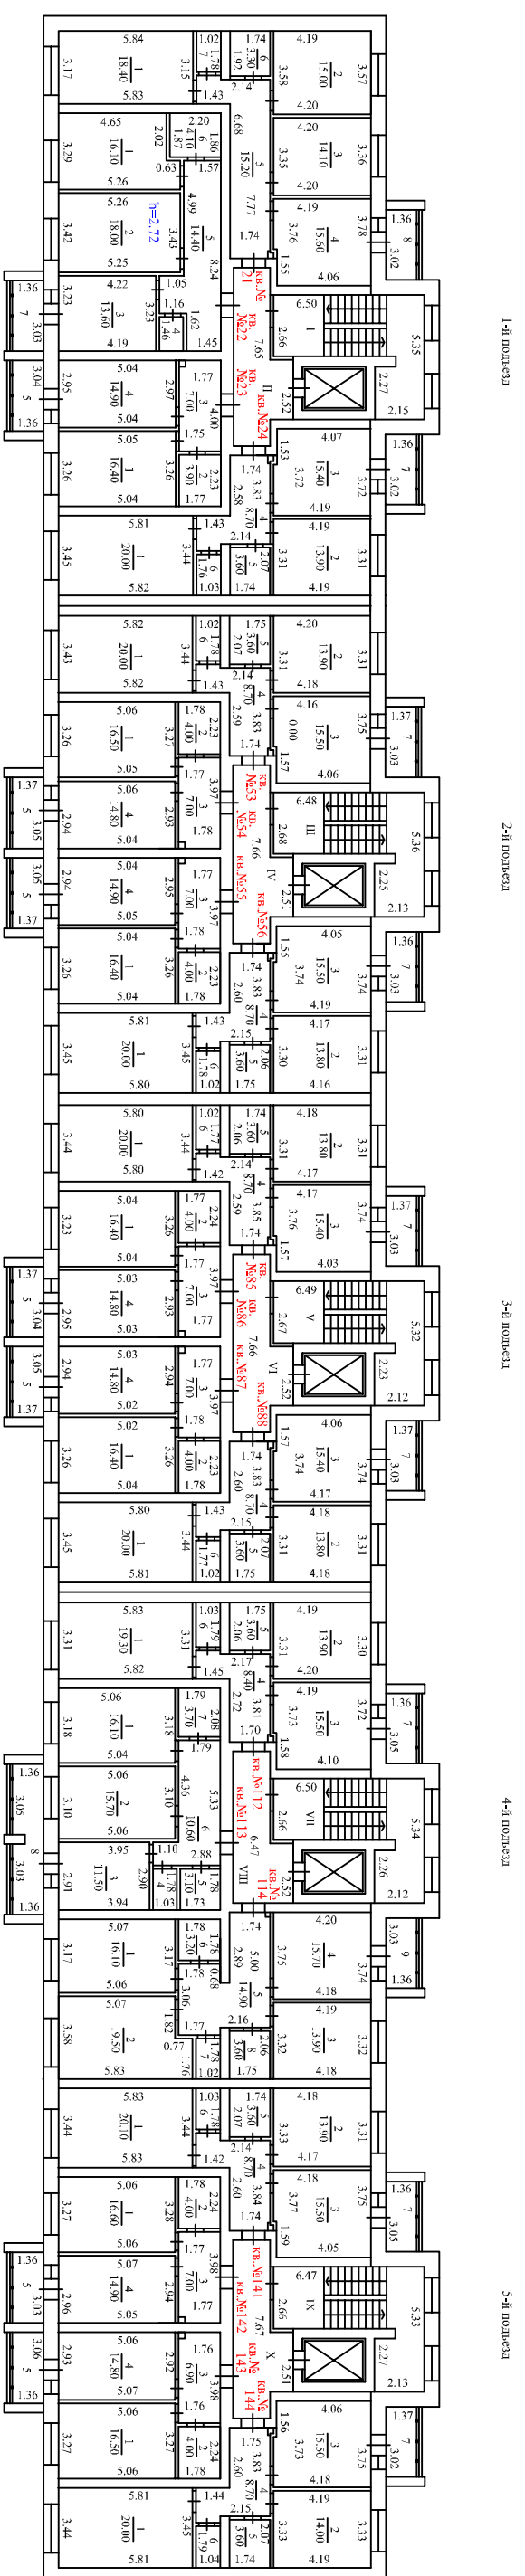

ТЕХНИЧЕСКИЙ ПЛАН ЗДАНИЯ

План этажа 8-й этаж

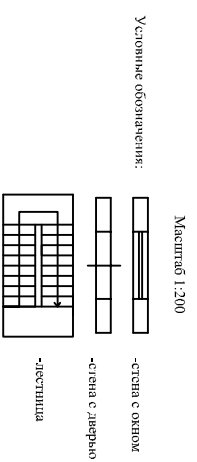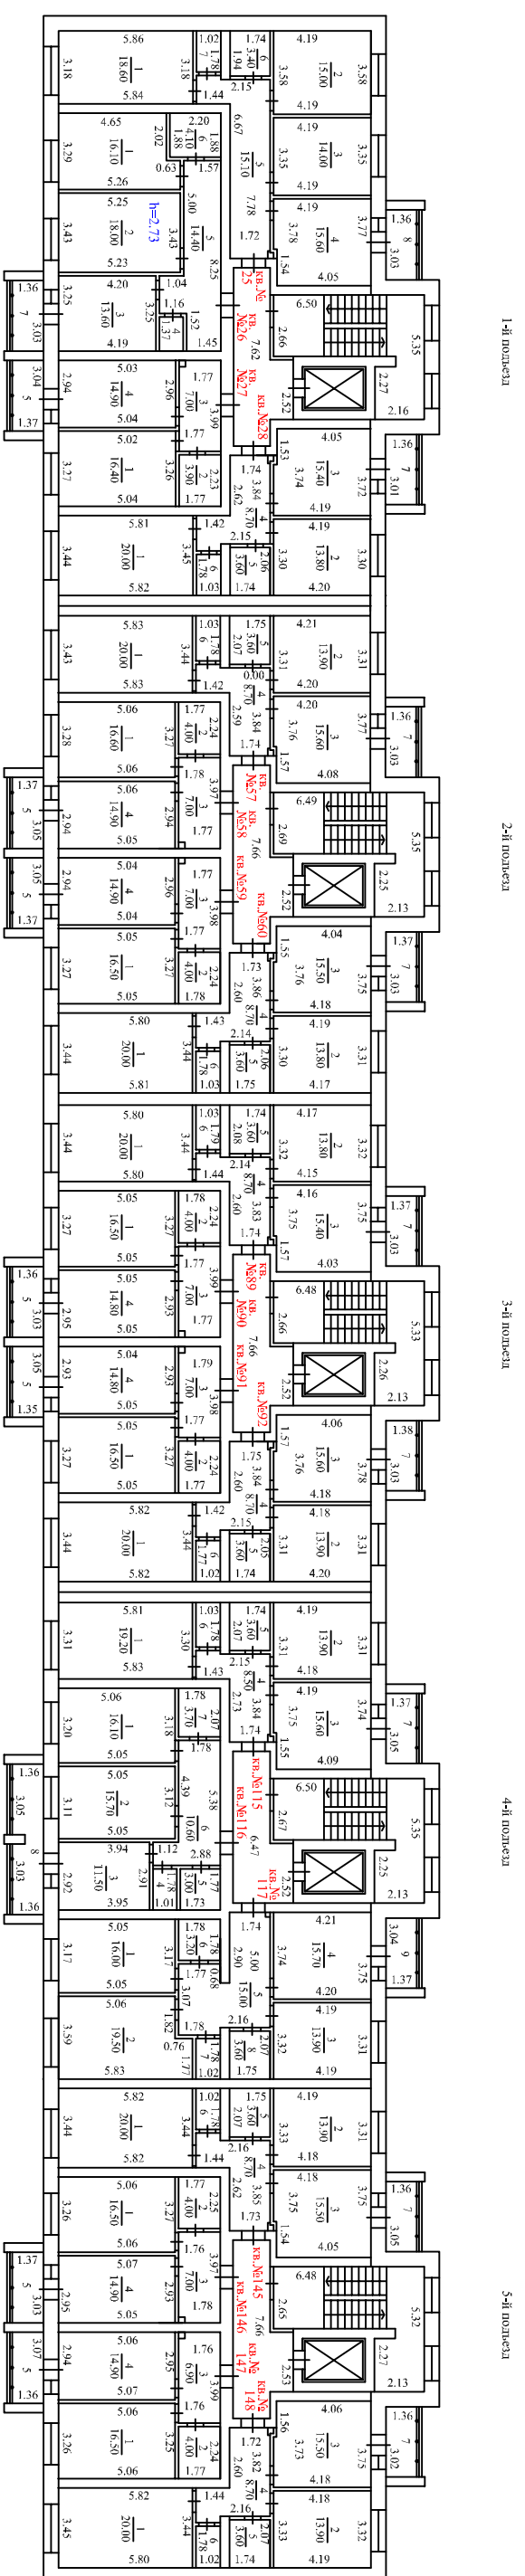

ТЕХНИЧЕСКИЙ ПЛАН ЗДАНИЯ

План этажа

9-й этаж


1-й подъезд

2-й подъезд


3-й подъезд

4-й подъезд

5-й подъезд

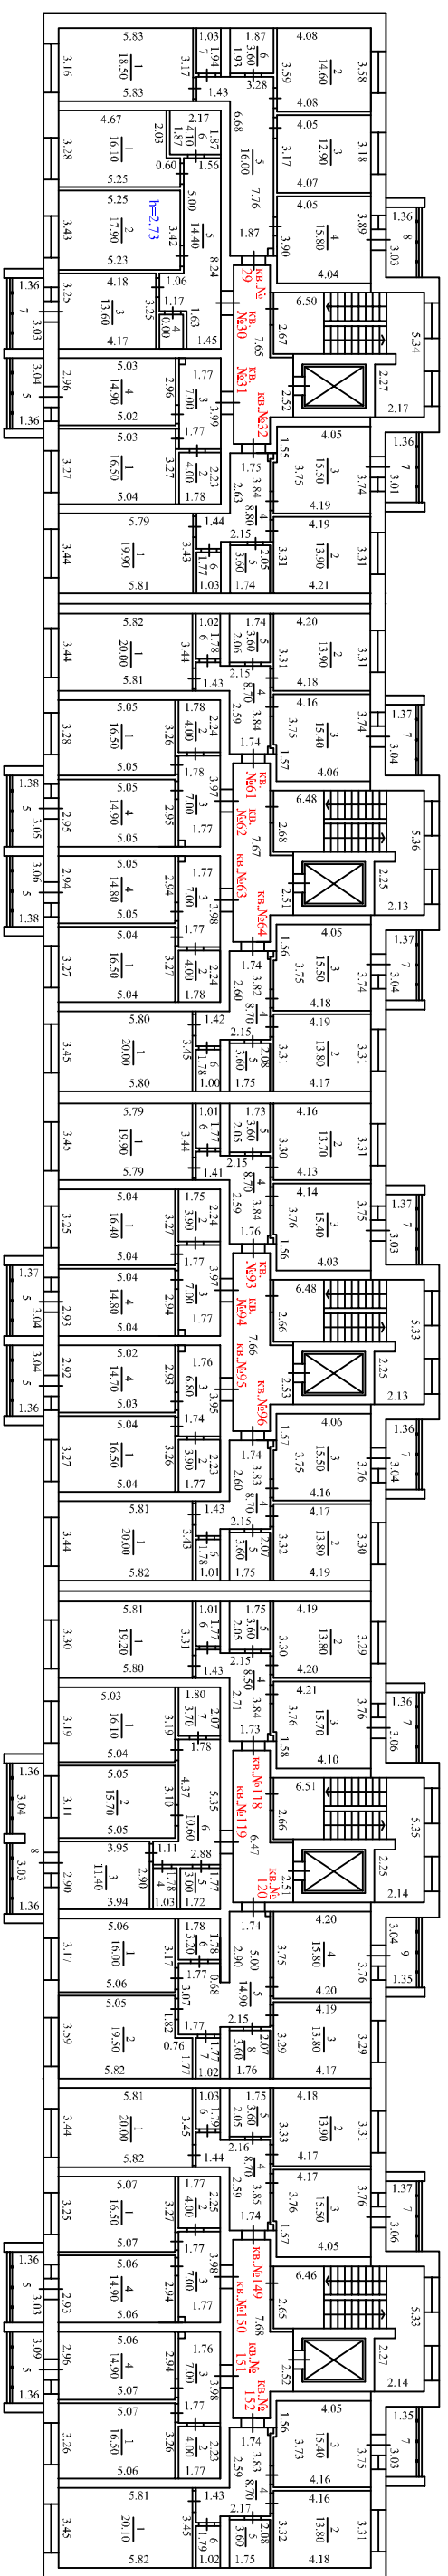

Условные обозначения:

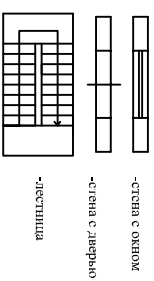

Масштаб 1:200

Экспликация

к поэтажному плану здания

Литера по плану	Этаж	Номер нежилого	Номер по плану	Назначение помещения	Общая площадь	В том числе площадь, м2				Лоджий, балконов, веранд с коэфф.	Площадь помещений общего пользования	Высота помещений по внутреннему обмеру	Примечание
						кладовых		основная	вспомогательная				
						основная	вспомогательная						
А1	подв.	46	46	Кладовая	5,30	5,30							
		47	47	Кладовая	5,40	5,40							
		48	48	Кладовая	5,80	5,80							
		49	49	Кладовая	5,70	5,70							
		50	50	Кладовая	4,50	4,50							
		51	51	Кладовая	4,00	4,00							
		52	52	Кладовая	4,00	4,00							
		53	53	Кладовая	5,40	5,40							
		54	54	Кладовая	5,40	5,40							
		55	55	Кладовая	6,50	6,50							
		56	56	Кладовая	6,50	6,50							
		57	57	Кладовая	7,40	7,40							
		58	58	Кладовая	5,90	5,90							
		59	59	Кладовая	5,00	5,00							
		60	60	Кладовая	5,10	5,10							
		61	61	Кладовая	4,60	4,60							
		62	62	Кладовая	4,60	4,60							
		63	63	Кладовая	4,50	4,50							
		64	64	Кладовая	4,50	4,50							
		65	65	Кладовая	4,60	4,60							
		66	66	Кладовая	4,50	4,50							
		67	67	Кладовая	4,30	4,30							
		68	68	Кладовая	4,00	4,00							
		69	69	Кладовая	5,90	5,90							
		70	70	Кладовая	5,90	5,90							
		71	71	Кладовая	6,40	6,40							
		72	72	Кладовая	5,40	5,40							
		73	73	Кладовая	6,80	6,80							
		74	74	Кладовая	3,50	3,50							
		75	75	Кладовая	7,40	7,40							
		76	76	Кладовая	5,70	5,70							
		77	77	Кладовая	5,10	5,10							
		78	78	Кладовая	5,20	5,20							
		79	79	Кладовая	5,30	5,30							
		80	80	Кладовая	5,40	5,40							
		81	81	Кладовая	5,90	5,90							
		82	82	Кладовая	5,80	5,80							
		83	83	Кладовая	4,60	4,60							
		84	84	Кладовая	4,10	4,10							
		85	85	Кладовая	6,10	6,10							
		86	86	Кладовая	5,90	5,90							
		87	87	Кладовая	5,40	5,40							
		88	88	Кладовая	5,40	5,40							
		89	89	Кладовая	6,00	6,00							
		90	90	Кладовая	7,20	7,20							
		91	91	Кладовая	7,00	7,00							

Экспликация

к поэтажному плану здания

Литера по плану	Этаж	Номер нежилого	Номер по плану	Назначение помещения	Общая площадь	В том числе площадь, м2					Площадь помещений общего пользования	Высота помещений по внутреннему обмеру	Примечание	
						кладовых		основная	вспомогательная	Лоджий, балконов, веранд с коэфф.				
						основная	вспомогательная							
А1	подв.	92	92	Кладовая	6,90	6,90								
			93	Электрощитов. предпр. обслуживан.						6,40				
				94	Коридор						19,00			
				95	Коридор						26,40			
				96	Коридор						23,40			
				97	Коридор						29,40			
				98	Коридор						27,10			
				99	Электрощитовая жилого дома						9,20			
				100	Коридор						21,60			
				101	Коридор						22,60			
				102	Коридор						26,70			
				103	Коридор						21,70			
				104	Коридор						26,20			
				105	Коридор						12,30			
				106	Коридор						24,80			
				107	Водемерный узел						10,80			
				108	Насосная						11,60			
				109	Коридор						19,60			
				110	КУИ						6,10			
				111	Коридор						23,50			
				112	Коридор						29,20			
				113	Коридор						26,80			
				114	Электрощитовая жилого дома						9,00			
				115	Коридор						16,40			
				116	Коридор						28,90			
				117	Коридор						23,50			
		118	Коридор						28,90					
		119	Коридор						26,30					
		120	Коридор						19,30					
		121	Коридор						29,60					
		122	Коридор						23,70					
		123	Коридор						41,80					
		124	Коридор						27,90					
		125	Узел доступа						6,10					
				ИТОГО ПО ПОДВ. ЛИТ.А1	510,30	510,30				705,80				

Экспликация
к поэтажному плану здания

Литера по плану	Этаж	Номер квартиры	Номер помещения	Назначение помещения	Общая площадь квартиры	В том числе площадь квартиры, м2				Высота помещения по внутреннему обмеру	Площадь помещений общего пользования	Площадь лоджий, Балконов (без пониж. коэф-та)	Площадь квартиры с лодж., Балконами (без пониж. коэф-та)	Примечание	
						Квартиры с лодж., Балконами (с пониж. коэф-ом)	из неё		лоджий, Балконов, веранд с коэф-ом						
							Жилая	подсобная							
1	2	3	4	5	6	7	8	9	10	11	12	13	14	15	
А	І		І	Тамбур							6,40				
			ІІ	Лестница								23,30			
			ІІІ	Лифтовой холл								4,80			
			ІV	Тамбур								6,40			
			V	Лестница								23,20			
			VI	Лифтовой холл								4,70			
			VII	Тамбур								6,40			
			VIII	Лестница								23,50			
			IX	Лифтовой холл								4,70			
			X	Тамбур								6,40			
			XI	Лестница								30,00			
			XII	Лифтовой холл								4,70			
			XIII	Тамбур								6,40			
			XIV	Лестница								23,20			
			XV	Лифтовой холл								4,80			
				ИТОГО ПО І ЭТ.							178,90				
А	ІІ	1	1	Жилая	18,50	18,50	18,50				2,73				
			2	Жилая	15,00	15,00	15,00								
			3	Жилая	14,00	14,00	14,00								
			4	Кухня	15,50	15,50		15,50							
			5	Прихожая	15,20	15,20		15,20							
			6	Ванная	3,40	3,40		3,40							
			7	Туалет	1,80	1,80		1,80							
			8	Лоджия		2,20			2,20				4,30		
				ИТОГО ПО КВ.№1	83,40	85,60	47,50	35,90	2,20		4,30	87,70			
		2	1	Жилая	16,00	16,00	16,00								
			2	Жилая	17,60	17,60	17,60								
			3	Кухня	13,60	13,60		13,60							
			4	Туалет	1,50	1,50		1,50							
			5	Прихожая	14,90	14,90		14,90							
			6	Санузел	4,10	4,10		4,10							
			7	Лоджия		2,20			2,20			4,40			
				ИТОГО ПО КВ.№2	67,70	69,90	33,60	34,10	2,20		4,40	72,10			
		3	1	Жилая	16,50	16,50	16,50								
			2	Санузел	4,00	4,00		4,00							
			3	Прихожая	6,90	6,90		6,90							
			4	Кухня	14,80	14,80		14,80							
			5	Лоджия		2,30			2,30			4,50			
				ИТОГО ПО КВ.№3	42,20	44,50	16,50	25,70	2,30		4,50	46,70			
		4	1	Жилая	20,00	20,00	20,00								
			2	Жилая	13,90	13,90	13,90								
			3	Кухня	15,40	15,40		15,40							
			4	Прихожая	8,70	8,70		8,70							
			5	Ванная	3,60	3,60		3,60							
			6	Туалет	1,80	1,80		1,80							
			7	Лоджия		2,20			2,20			4,30			
				ИТОГО ПО КВ.№4	63,40	65,60	33,90	29,50	2,20		4,30	67,70			
		33	1	Жилая	20,00	20,00	20,00								
			2	Жилая	13,90	13,90	13,90								
			3	Кухня	15,50	15,50		15,50							

Экспликация
к поэтажному плану здания

Литера по плану	Этаж	Номер квартиры	Номер помещения	Назначение помещения	Общая площадь квартиры	В том числе площадь квартиры, м ²				Высота помещения по внутреннему обмеру	Площадь помещений общего пользования	Площадь лоджий, Балконов (без пониж. коэф-та)	Площадь квартиры с лодж., Балконами (без пониж. коэф-та)	Примечание
						Квартиры с лодж., Балконами (с пониж. коэф-ом)	из неё		лоджий, Балконов, веранд с коэф-ом					
							Жилая	подсобная						
1	2	3	4	5	6	7	8	9	10	11	12	13	14	15
			4	Прихожая	8,70	8,70		8,70						
			5	Ванная	3,60	3,60		3,60						
			6	Туалет	1,80	1,80		1,80						
			7	Лоджия		2,30			2,30			4,50		
				ИТОГО ПО КВ.№33	63,50	65,80	33,90	29,60	2,30			4,50	68,00	
		34	1	Жилая	16,50	16,50	16,50							
			2	Санузел	4,00	4,00		4,00						
			3	Прихожая	7,00	7,00		7,00						
			4	Кухня	14,80	14,80		14,80						
			5	Лоджия		2,20			2,20			4,40		
				ИТОГО ПО КВ.№34	42,30	44,50	16,50	25,80	2,20			4,40	46,70	
		35	1	Жилая	16,50	16,50	16,50							
			2	Санузел	4,00	4,00		4,00						
			3	Прихожая	7,00	7,00		7,00						
			4	Кухня	14,90	14,90		14,90						
			5	Лоджия		2,20			2,20			4,40		
				ИТОГО ПО КВ.№35	42,40	44,60	16,50	25,90	2,20			4,40	46,80	
		36	1	Жилая	20,00	20,00	20,00							
			2	Жилая	13,80	13,80	13,80							
			3	Кухня	15,50	15,50		15,50						
			4	Прихожая	8,70	8,70		8,70						
			5	Ванная	3,60	3,60		3,60						
			6	Туалет	1,80	1,80		1,80						
			7	Лоджия		2,20			2,20			4,30		
				ИТОГО ПО КВ.№36	63,40	65,60	33,80	29,60	2,20			4,30	67,70	
		65	1	Жилая	19,90	19,90	19,90							
			2	Жилая	13,80	13,80	13,80							
			3	Кухня	15,50	15,50		15,50						
			4	Прихожая	8,60	8,60		8,60						
			5	Ванная	3,60	3,60		3,60						
			6	Туалет	1,80	1,80		1,80						
			7	Лоджия		2,20			2,20			4,30		
				ИТОГО ПО КВ.№65	63,20	65,40	33,70	29,50	2,20			4,30	67,50	
		66	1	Жилая	16,40	16,40	16,40							
			2	Санузел	3,90	3,90		3,90						
			3	Прихожая	7,00	7,00		7,00						
			4	Кухня	14,80	14,80		14,80						
			5	Лоджия		2,20			2,20			4,40		
				ИТОГО ПО КВ.№66	42,10	44,30	16,40	25,70	2,20			4,40	46,50	
		67	1	Жилая	16,40	16,40	16,40							
			2	Санузел	3,90	3,90		3,90						
			3	Прихожая	6,90	6,90		6,90						
			4	Кухня	14,80	14,80		14,80						
			5	Лоджия		2,20			2,20			4,40		
				ИТОГО ПО КВ.№67	42,00	44,20	16,40	25,60	2,20			4,40	46,40	
		68	1	Жилая	19,90	19,90	19,90							
			2	Жилая	13,90	13,90	13,90							
			3	Кухня	15,40	15,40		15,40						

Экспликация
к поэтажному плану здания

Литера по плану	Этаж	Номер квартиры	Номер помещения	Назначение помещения	Общая площадь квартиры	В том числе площадь квартиры, м2				Высота помещения по внутреннему обмеру	Площадь помещений общего пользования	Площадь лоджий, Балконов (без пониж. коэф-та)	Площадь квартиры с лодж., Балконами (без пониж. коэф-та)	Примечание
						Квартиры с лодж., Балконами (с пониж. коэф-ом)	из неё		лоджий, Балконов, веранд с коэф-ом					
							Жилая	подсобная						
1	2	3	4	5	6	7	8	9	10	11	12	13	14	15
			4	Прихожая	8,60	8,60		8,60						
			5	Ванная	3,60	3,60		3,60						
			6	Туалет	1,80	1,80		1,80						
			7	Лоджия		2,20			2,20			4,40		
				ИТОГО ПО КВ.№68	63,20	65,40	33,80	29,40	2,20			4,40	67,60	
		97	1	Жилая	19,20	19,20	19,20							
			2	Жилая	13,80	13,80	13,80							
			3	Кухня	15,50	15,50		15,50						
			4	Прихожая	8,40	8,40		8,40						
			5	Ванная	3,60	3,60		3,60						
			6	Туалет	1,80	1,80		1,80						
			7	Лоджия		2,20			2,20			4,40		
				ИТОГО ПО КВ.№97	62,30	64,50	33,00	29,30	2,20			4,40	66,70	
		98	1	Жилая	16,10	16,10	16,10							
			2	Жилая	15,70	15,70	15,70							
			3	Кухня	11,50	11,50		11,50						
			4	Туалет	1,80	1,80		1,80						
			5	Ванная	3,10	3,10		3,10						
			6	Прихожая	10,70	10,70		10,70						
			7	Гардероб	3,70	3,70		3,70						
			8	Лоджия		4,60			4,60			9,10		
				ИТОГО ПО КВ.№98	62,60	67,20	31,80	30,80	4,60			9,10	71,70	
		99	1	Жилая	16,10	16,10	16,10							
			2	Жилая	19,50	19,50	19,50							
			3	Жилая	13,90	13,90	13,90							
			4	Кухня	15,70	15,70		15,70						
			5	Прихожая	14,90	14,90		14,90						
			6	Гардероб	3,20	3,20		3,20						
			7	Туалет	1,80	1,80		1,80						
			8	Ванная	3,60	3,60		3,60						
			9	Лоджия		2,20			2,20			4,40		
				ИТОГО ПО КВ.№99	88,70	90,90	49,50	39,20	2,20			4,40	93,10	
		121	1	Жилая	20,00	20,00	20,00							
			2	Жилая	13,90	13,90	13,90							
			3	Кухня	15,40	15,40		15,40						
			4	Прихожая	8,60	8,60		8,60						
			5	Ванная	3,60	3,60		3,60						
			6	Туалет	1,80	1,80		1,80						
			7	Лоджия		2,20			2,20			4,40		
				ИТОГО ПО КВ.№121	63,30	65,50	33,90	29,40	2,20			4,40	67,70	
		122	1	Жилая	16,50	16,50	16,50							
			2	Санузел	4,00	4,00		4,00						
			3	Прихожая	6,90	6,90		6,90						
			4	Кухня	14,80	14,80		14,80						
			5	Лоджия		2,20			2,20			4,40		
				ИТОГО ПО КВ.№122	42,20	44,40	16,50	25,70	2,20			4,40	46,60	
		123	1	Жилая	16,60	16,60	16,60							
			2	Санузел	4,00	4,00		4,00						
			3	Прихожая	6,90	6,90		6,90						
			4	Кухня	14,90	14,90		14,90						

Экспликация
к поэтажному плану здания

Литера по плану	Этаж	Номер квартиры	Номер помещения	Назначение помещения	Общая площадь квартиры	В том числе площадь квартиры, м2				Высота помещения по внутреннему обмеру	Площадь помещений общего пользования	Площадь лоджий, Балконов (без пониж. коэф-та)	Площадь квартиры с лодж., Балконами (без пониж. коэф-та)	Примечание
						Квартиры с лодж., Балконами (с пониж. коэф-ом)	из неё		лоджий, Балконов, веранд с коэф-ом					
							Жилая	подсобная						
1	2	3	4	5	6	7	8	9	10	11	12	13	14	15
			5	Лоджия		2,20			2,20			4,40		
				ИТОГО ПО КВ.№123	42,40	44,60	16,60	25,80	2,20			4,40	46,80	
		124	1	Жилая	20,10	20,10	20,10							
			2	Жилая	13,90	13,90	13,90							
			3	Кухня	15,40	15,40		15,40						
			4	Прихожая	8,70	8,70		8,70						
			5	Ванная	3,60	3,60		3,60						
			6	Туалет	1,80	1,80		1,80						
			7	Лоджия		2,20			2,20			4,40		
				ИТОГО ПО КВ.№124	63,50	65,70	34,00	29,50	2,20			4,40	67,90	
			I	Лестница							22,60			
			II	Коридор							13,80			
			II	Лестница							22,60			
			IV	Коридор							13,90			
			V	Лестница							22,60			
			VI	Коридор							13,90			
			VII	Лестница							22,60			
			VIII	Коридор							12,00			
			IX	Лестница							22,60			
			X	Коридор							13,90			
				ИТОГО ПО П ЭТ.	1103,80	1148,20	547,80	556,00	44,40			180,50	88,10	1191,90
A	III	5	1	Жилая	18,40	18,40	18,40			2,73				
			2	Жилая	15,00	15,00	15,00							
			3	Жилая	14,10	14,10	14,10							
			4	Кухня	15,50	15,50		15,50						
			5	Прихожая	15,00	15,00		15,00						
			6	Ванная	3,40	3,40		3,40						
			7	Туалет	1,80	1,80		1,80						
			8	Лоджия		2,20			2,20			4,30		
				ИТОГО ПО КВ.№5	83,20	85,40	47,50	35,70	2,20			4,30	87,50	
		6	1	Жилая	16,10	16,10	16,10							
			2	Жилая	18,00	18,00	18,00							
			3	Кухня	13,60	13,60		13,60						
			4	Туалет	1,50	1,50		1,50						
			5	Прихожая	14,50	14,50		14,50						
			6	Санузел	4,10	4,10		4,10						
			7	Лоджия		2,20			2,20			4,40		
				ИТОГО ПО КВ.№6	67,80	70,00	34,10	33,70	2,20			4,40	72,20	
		7	1	Жилая	16,50	16,50	16,50							
			2	Санузел	4,00	4,00		4,00						
			3	Прихожая	6,90	6,90		6,90						
			4	Кухня	14,80	14,80		14,80						
			5	Лоджия		2,20			2,20			4,40		
				ИТОГО ПО КВ.№7	42,20	44,40	16,50	25,70	2,20			4,40	46,60	
		8	1	Жилая	20,00	20,00	20,00							
			2	Жилая	13,90	13,90	13,90							
			3	Кухня	15,50	15,50		15,50						
			4	Прихожая	8,70	8,70		8,70						
			5	Ванная	3,60	3,60		3,60						

Экспликация
к поэтажному плану здания

Литера по плану	Этаж	Номер квартиры	Номер помещения	Назначение помещения	Общая площадь квартиры	В том числе площадь квартиры, м ²			Высота помещения по внутреннему обмеру	Площадь помещений общего пользования	Площадь лоджий, Балконов (без пониж. коэф-та)	Площадь квартиры с лодж., Балконами (без пониж. коэф-та)	Примечание	
						Квартиры с лодж., Балконами (с пониж. коэф-ом)	из неё							
							Жилая	подсобная						лоджий, Балконов, веранд с коэф-ом
1	2	3	4	5	6	7	8	9	10	11	12	13	14	15
			6	Туалет	1,80	1,80		1,80						
			7	Лоджия		2,20			2,20			4,30		
				ИТОГО ПО КВ.№8	63,50	65,70	33,90	29,60	2,20			4,30	67,80	
		37	1	Жилая	20,10	20,10	20,10							
			2	Жилая	13,90	13,90	13,90							
			3	Кухня	15,50	15,50		15,50						
			4	Прихожая	8,70	8,70		8,70						
			5	Ванная	3,60	3,60		3,60						
			6	Туалет	1,80	1,80		1,80						
			7	Лоджия		2,20			2,20			4,40		
				ИТОГО ПО КВ.№37	63,60	65,80	34,00	29,60	2,20			4,40	68,00	
		38	1	Жилая	16,50	16,50	16,50							
			2	Санузел	4,00	4,00		4,00						
			3	Прихожая	7,00	7,00		7,00						
			4	Кухня	14,90	14,90		14,90						
			5	Лоджия		2,20			2,20			4,40		
				ИТОГО ПО КВ.№38	42,40	44,60	16,50	25,90	2,20			4,40	46,80	
		39	1	Жилая	16,50	16,50	16,50							
			2	Санузел	4,00	4,00		4,00						
			3	Прихожая	7,00	7,00		7,00						
			4	Кухня	14,70	14,70		14,70						
			5	Лоджия		2,20			2,20			4,40		
				ИТОГО ПО КВ.№39	42,20	44,40	16,50	25,70	2,20			4,40	46,60	
		40	1	Жилая	20,00	20,00	20,00							
			2	Жилая	13,80	13,80	13,80							
			3	Кухня	15,50	15,50		15,50						
			4	Прихожая	8,70	8,70		8,70						
			5	Ванная	3,60	3,60		3,60						
			6	Туалет	1,80	1,80		1,80						
			7	Лоджия		2,20			2,20			4,30		
				ИТОГО ПО КВ.№40	63,40	65,60	33,80	29,60	2,20			4,30	67,70	
		69	1	Жилая	20,00	20,00	20,00							
			2	Жилая	13,80	13,80	13,80							
			3	Кухня	15,40	15,40		15,40						
			4	Прихожая	8,70	8,70		8,70						
			5	Ванная	3,60	3,60		3,60						
			6	Туалет	1,80	1,80		1,80						
			7	Лоджия		2,20			2,20			4,40		
				ИТОГО ПО КВ.№69	63,30	65,50	33,80	29,50	2,20			4,40	67,70	
		70	1	Жилая	16,50	16,50	16,50							
			2	Санузел	3,90	3,90		3,90						
			3	Прихожая	7,00	7,00		7,00						
			4	Кухня	14,80	14,80		14,80						
			5	Лоджия		2,20			2,20			4,40		
				ИТОГО ПО КВ.№70	42,20	44,40	16,50	25,70	2,20			4,40	46,60	
		71	1	Жилая	16,40	16,40	16,40							
			2	Санузел	3,90	3,90		3,90						
			3	Прихожая	7,00	7,00		7,00						

Экспликация
к поэтажному плану здания

Литера по плану	Этаж	Номер квартиры	Номер помещения	Назначение помещения	Общая площадь квартиры	В том числе площадь квартиры, м ²			Высота помещения по внутреннему обмеру	Площадь помещений общего пользования	Площадь лоджий, Балконов (без пониж. коэф-та)	Площадь квартиры с лодж., Балконами (без пониж. коэф-та)	Примечание	
						Квартиры с лодж., Балконами (с пониж. коэф-ом)	из неё							лоджий, Балконов, веранд с коэф-ом
							Жилая	подсобная						
1	2	3	4	5	6	7	8	9	10	11	12	13	14	15
			4	Кухня	14,80	14,80		14,80						
			5	Лоджия		2,20			2,20		4,40			
				ИТОГО ПО КВ.№71	42,10	44,30	16,40	25,70	2,20		4,40	46,50		
		72	1	Жилая	19,80	19,80	19,80							
			2	Жилая	13,80	13,80	13,80							
			3	Кухня	15,50	15,50		15,50						
			4	Прихожая	8,70	8,70		8,70						
			5	Ванная	3,60	3,60		3,60						
			6	Туалет	1,80	1,80		1,80						
			7	Лоджия		2,20			2,20		4,40			
				ИТОГО ПО КВ.№72	63,20	65,40	33,60	29,60	2,20		4,40	67,60		
		100	1	Жилая	19,30	19,30	19,30							
			2	Жилая	13,80	13,80	13,80							
			3	Кухня	15,50	15,50		15,50						
			4	Прихожая	8,50	8,50		8,50						
			5	Ванная	3,60	3,60		3,60						
			6	Туалет	1,80	1,80		1,80						
			7	Лоджия		2,20			2,20		4,40			
				ИТОГО ПО КВ.№100	62,50	64,70	33,10	29,40	2,20		4,40	66,90		
		101	1	Жилая	16,20	16,20	16,20							
			2	Жилая	15,80	15,80	15,80							
			3	Кухня	11,50	11,50		11,50						
			4	Туалет	1,80	1,80		1,80						
			5	Ванная	3,10	3,10		3,10						
			6	Прихожая	10,60	10,60		10,60						
			7	Гардероб	3,70	3,70		3,70						
			8	Лоджия		4,60			4,60		9,10			
				ИТОГО ПО КВ.№101	62,70	67,30	32,00	30,70	4,60		9,10	71,80		
		102	1	Жилая	16,00	16,00	16,00							
			2	Жилая	19,50	19,50	19,50							
			3	Жилая	13,90	13,90	13,90							
			4	Кухня	15,80	15,80		15,80						
			5	Прихожая	15,00	15,00		15,00						
			6	Гардероб	3,20	3,20		3,20						
			7	Туалет	1,80	1,80		1,80						
			8	Ванная	3,60	3,60		3,60						
			9	Лоджия		2,20			2,20		4,40			
				ИТОГО ПО КВ.№102	88,80	91,00	49,40	39,40	2,20		4,40	93,20		
		125	1	Жилая	20,10	20,10	20,10							
			2	Жилая	13,90	13,90	13,90							
			3	Кухня	15,50	15,50		15,50						
			4	Прихожая	8,60	8,60		8,60						
			5	Ванная	3,60	3,60		3,60						
			6	Туалет	1,90	1,90		1,90						
			7	Лоджия		2,20			2,20		4,40			
				ИТОГО ПО КВ.№125	63,60	65,80	34,00	29,60	2,20		4,40	68,00		
		126	1	Жилая	16,40	16,40	16,40							
			2	Санузел	4,00	4,00		4,00						
			3	Прихожая	7,00	7,00		7,00						
			4	Кухня	14,90	14,90		14,90						

Экспликация
к поэтажному плану здания

Литера по плану	Этаж	Номер квартиры	Номер помещения	Назначение помещения	Общая площадь квартиры	В том числе площадь квартиры, м ²				Высота помещения по внутреннему обмеру	Площадь помещений общего пользования	Площадь лоджий, Балконов (без пониж. коэф-та)	Площадь квартиры с лодж., Балконами (без пониж. коэф-та)	Примечание
						Квартиры с лодж., Балконами (с пониж. коэф-ом)	из неё		лоджий, Балконов, веранд с коэф-ом					
							Жилая	подсобная						
1	2	3	4	5	6	7	8	9	10	11	12	13	14	15
			5	Лоджия		2,20			2,20			4,40		
			ИТОГО ПО КВ.№126		42,30	44,50	16,40	25,90	2,20			4,40	46,70	
		127	1	Жилая	16,40	16,40	16,40							
			2	Санузел	4,00	4,00		4,00						
			3	Прихожая	7,00	7,00		7,00						
			4	Кухня	14,80	14,80		14,80						
			5	Лоджия		2,20			2,20			4,40		
			ИТОГО ПО КВ.№127		42,20	44,40	16,40	25,80	2,20			4,40	46,60	
		128	1	Жилая	20,00	20,00	20,00							
			2	Жилая	13,90	13,90	13,90							
			3	Кухня	15,50	15,50		15,50						
			4	Прихожая	8,70	8,70		8,70						
			5	Ванная	3,60	3,60		3,60						
			6	Туалет	1,80	1,80		1,80						
			7	Лоджия		2,20			2,20			4,40		
			ИТОГО ПО КВ.№128		63,50	65,70	33,90	29,60	2,20			4,40	67,90	
			I	Лестница								22,60		
			II	Коридор								13,80		
			II	Лестница								22,60		
			IV	Коридор								13,90		
			V	Лестница								22,60		
			VI	Коридор								13,90		
			VII	Лестница								22,60		
			VIII	Коридор								12,00		
			IX	Лестница								22,60		
			X	Коридор								13,90		
			ИТОГО ПО III ЭТ.		1104,70	1148,90	548,30	556,40	44,20			180,50	88,00	1192,70
A	IV	9	1	Жилая	18,40	18,40	18,40			2,73				
			2	Жилая	14,90	14,90	14,90							
			3	Жилая	14,00	14,00	14,00							
			4	Кухня	15,60	15,60		15,60						
			5	Прихожая	15,30	15,30		15,30						
			6	Ванная	3,40	3,40		3,40						
			7	Туалет	1,80	1,80		1,80						
			8	Лоджия		2,10			2,10			4,10		
			ИТОГО ПО КВ.№9		83,40	85,50	47,30	36,10	2,10			4,10	87,50	
		10	1	Жилая	16,00	16,00	16,00							
			2	Жилая	18,00	18,00	18,00							
			3	Кухня	13,70	13,70		13,70						
			4	Туалет	1,50	1,50		1,50						
			5	Прихожая	14,20	14,20		14,20						
			6	Санузел	4,10	4,10		4,10						
			7	Лоджия		2,10			2,10			4,20		
			ИТОГО ПО КВ.№10		67,50	69,60	34,00	33,50	2,10			4,20	71,70	
		11	1	Жилая	16,50	16,50	16,50							
			2	Санузел	3,90	3,90		3,90						
			3	Прихожая	7,00	7,00		7,00						
			4	Кухня	14,80	14,80		14,80						

Экспликация
к поэтажному плану здания

Литера по плану	Этаж	Номер квартиры	Номер помещения	Назначение помещения	Общая площадь квартиры	В том числе площадь квартиры, м ²				Высота помещения по внутреннему обмеру	Площадь помещений общего пользования	Площадь лоджий, Балконов (без пониж. коэф-та)	Площадь квартиры с лодж., Балконами (без пониж. коэф-та)	Примечание
						Квартиры с лодж., Балконами (с пониж. коэф-ом)	из неё		лоджий, Балконов, веранд с коэф-ом					
							Жилая	подсобная						
1	2	3	4	5	6	7	8	9	10	11	12	13	14	15
			5	Лоджия		2,10			2,10			4,20		
				ИТОГО ПО КВ.№11	42,20	44,30	16,50	25,70	2,10			4,20	46,40	
		12	1	Жилая	20,10	20,10	20,10							
			2	Жилая	13,80	13,80	13,80							
			3	Кухня	15,50	15,50		15,50						
			4	Прихожая	8,60	8,60		8,60						
			5	Ванная	3,60	3,60		3,60						
			6	Туалет	1,80	1,80		1,80						
			7	Лоджия		2,10			2,10			4,10		
				ИТОГО ПО КВ.№12	63,40	65,50	33,90	29,50	2,10			4,10	67,50	
		41	1	Жилая	20,00	20,00	20,00							
			2	Жилая	13,90	13,90	13,90							
			3	Кухня	15,60	15,60		15,60						
			4	Прихожая	8,70	8,70		8,70						
			5	Ванная	3,60	3,60		3,60						
			6	Туалет	1,80	1,80		1,80						
			7	Лоджия		2,10			2,10			4,10		
				ИТОГО ПО КВ.№41	63,60	65,70	33,90	29,70	2,10			4,10	67,70	
		42	1	Жилая	16,50	16,50	16,50							
			2	Санузел	4,00	4,00		4,00						
			3	Прихожая	6,90	6,90		6,90						
			4	Кухня	14,90	14,90		14,90						
			5	Лоджия		2,10			2,10			4,20		
				ИТОГО ПО КВ.№42	42,30	44,40	16,50	25,80	2,10			4,20	46,50	
		43	1	Жилая	16,50	16,50	16,50							
			2	Санузел	4,00	4,00		4,00						
			3	Прихожая	7,00	7,00		7,00						
			4	Кухня	14,90	14,90		14,90						
			5	Лоджия		2,10			2,10			4,20		
				ИТОГО ПО КВ.№43	42,40	44,50	16,50	25,90	2,10			4,20	46,60	
		44	1	Жилая	20,00	20,00	20,00							
			2	Жилая	13,90	13,90	13,90							
			3	Кухня	15,50	15,50		15,50						
			4	Прихожая	8,70	8,70		8,70						
			5	Ванная	3,60	3,60		3,60						
			6	Туалет	1,80	1,80		1,80						
			7	Лоджия		2,10			2,10			4,20		
				ИТОГО ПО КВ.№44	63,50	65,60	33,90	29,60	2,10			4,20	67,70	
		73	1	Жилая	19,90	19,90	19,90							
			2	Жилая	13,90	13,90	13,90							
			3	Кухня	15,50	15,50		15,50						
			4	Прихожая	8,70	8,70		8,70						
			5	Ванная	3,60	3,60		3,60						
			6	Туалет	1,80	1,80		1,80						
			7	Лоджия		2,10			2,10			4,10		
				ИТОГО ПО КВ.№73	63,40	65,50	33,80	29,60	2,10			4,10	67,50	
		74	1	Жилая	16,40	16,40	16,40							
			2	Санузел	4,00	4,00		4,00						

Экспликация
к поэтажному плану здания

Литера по плану	Этаж	Номер квартиры	Номер помещения	Назначение помещения	Общая площадь квартиры	В том числе площадь квартиры, м ²				Высота помещения по внутреннему обмеру	Площадь помещений общего пользования	Площадь лоджий, Балконов (без пониж. коэф-та)	Площадь квартиры с лодж., Балконами (без пониж. коэф-та)	Примечание
						Квартиры с лодж., Балконами (с пониж. коэф-ом)	из неё		лоджий, Балконов, веранд с коэф-ом					
							Жилая	подсобная						
1	2	3	4	5	6	7	8	9	10	11	12	13	14	15
			3	Прихожая	7,00	7,00		7,00						
			4	Кухня	14,70	14,70		14,70						
			5	Лоджия		2,10			2,10			4,20		
				ИТОГО ПО КВ.№74	42,10	44,20	16,40	25,70	2,10			4,20	46,30	
		75	1	Жилая	16,50	16,50	16,50							
			2	Санузел	4,00	4,00		4,00						
			3	Прихожая	6,90	6,90		6,90						
			4	Кухня	14,60	14,60		14,60						
			5	Лоджия		2,10			2,10			4,20		
				ИТОГО ПО КВ.№75	42,00	44,10	16,50	25,50	2,10			4,20	46,20	
		76	1	Жилая	20,00	20,00	20,00							
			2	Жилая	13,80	13,80	13,80							
			3	Кухня	15,40	15,40		15,40						
			4	Прихожая	8,70	8,70		8,70						
			5	Ванная	3,60	3,60		3,60						
			6	Туалет	1,80	1,80		1,80						
			7	Лоджия		2,10			2,10			4,10		
				ИТОГО ПО КВ.№76	63,30	65,40	33,80	29,50	2,10			4,10	67,40	
		103	1	Жилая	19,30	19,30	19,30							
			2	Жилая	13,80	13,80	13,80							
			3	Кухня	15,50	15,50		15,50						
			4	Прихожая	8,40	8,40		8,40						
			5	Ванная	3,60	3,60		3,60						
			6	Туалет	1,80	1,80		1,80						
			7	Лоджия		2,10			2,10			4,10		
				ИТОГО ПО КВ.№103	62,40	64,50	33,10	29,30	2,10			4,10	66,50	
		104	1	Жилая	16,40	16,40	16,40							
			2	Жилая	15,80	15,80	15,80							
			3	Кухня	11,50	11,50		11,50						
			4	Туалет	1,80	1,80		1,80						
			5	Ванная	3,10	3,10		3,10						
			6	Прихожая	10,70	10,70		10,70						
			7	Гардероб	3,70	3,70		3,70						
			8	Лоджия		4,30			4,30			8,60		
				ИТОГО ПО КВ.№104	63,00	67,30	32,20	30,80	4,30			8,60	71,60	
		105	1	Жилая	16,10	16,10	16,10							
			2	Жилая	19,50	19,50	19,50							
			3	Жилая	13,90	13,90	13,90							
			4	Кухня	15,70	15,70		15,70						
			5	Прихожая	15,00	15,00		15,00						
			6	Гардероб	3,20	3,20		3,20						
			7	Туалет	1,80	1,80		1,80						
			8	Ванная	3,60	3,60		3,60						
			9	Лоджия		2,10			2,10			4,10		
				ИТОГО ПО КВ.№105	88,80	90,90	49,50	39,30	2,10			4,10	92,90	
		129	1	Жилая	19,90	19,90	19,90							
			2	Жилая	13,80	13,80	13,80							
			3	Кухня	15,60	15,60		15,60						
			4	Прихожая	8,70	8,70		8,70						
			5	Ванная	3,60	3,60		3,60						

Экспликация
к поэтажному плану здания

Литера по плану	Этаж	Номер квартиры	Номер помещения	Назначение помещения	Общая площадь квартиры	В том числе площадь квартиры, м2			Высота помещения по внутреннему обмеру	Площадь помещений общего пользования	Площадь лоджий, Балконов (без пониж. коэф-та)	Площадь квартиры с лодж., Балконами (без пониж. коэф-та)	Примечание	
						Квартиры с лодж., Балконами (с пониж. коэф-ом)	из неё							
							Жилая	подсобная						лоджий, Балконов, веранд с коэф-ом
1	2	3	4	5	6	7	8	9	10	11	12	13	14	15
			6	Туалет	1,80	1,80		1,80						
			7	Лоджия		2,10			2,10		4,10			
				ИТОГО ПО КВ.№129	63,40	65,50	33,70	29,70	2,10		4,10	67,50		
		130	1	Жилая	16,50	16,50	16,50							
			2	Санузел	4,00	4,00		4,00						
			3	Прихожая	7,00	7,00		7,00						
			4	Кухня	14,80	14,80		14,80						
			5	Лоджия		2,10			2,10		4,20			
				ИТОГО ПО КВ.№130	42,30	44,40	16,50	25,80	2,10		4,20	46,50		
		131	1	Жилая	16,50	16,50	16,50							
			2	Санузел	4,00	4,00		4,00						
			3	Прихожая	7,00	7,00		7,00						
			4	Кухня	14,90	14,90		14,90						
			5	Лоджия		2,10			2,10		4,10			
				ИТОГО ПО КВ.№131	42,40	44,50	16,50	25,90	2,10		4,10	46,50		
		132	1	Жилая	19,90	19,90	19,90							
			2	Жилая	13,90	13,90	13,90							
			3	Кухня	15,60	15,60		15,60						
			4	Прихожая	8,70	8,70		8,70						
			5	Ванная	3,60	3,60		3,60						
			6	Туалет	1,80	1,80		1,80						
			7	Лоджия		2,10			2,10		4,10			
				ИТОГО ПО КВ.№132	63,50	65,60	33,80	29,70	2,10		4,10	67,60		
			I	Лестница							22,60			
			II	Коридор							13,80			
			III	Лестница							22,60			
			IV	Коридор							13,90			
			V	Лестница							22,60			
			VI	Коридор							13,90			
			VII	Лестница							22,60			
			VIII	Коридор							12,00			
			IX	Лестница							22,60			
			X	Коридор							13,90			
				ИТОГО ПО IV ЭТ.	1104,90	1147,00	548,30	556,60	42,10		180,50	83,20	1188,10	
A	V	13	1	Жилая	18,40	18,40	18,40		2,73					
			2	Жилая	15,00	15,00	15,00							
			3	Жилая	14,10	14,10	14,10							
			4	Кухня	15,70	15,70		15,70						
			5	Прихожая	15,30	15,30		15,30						
			6	Ванная	3,40	3,40		3,40						
			7	Туалет	1,80	1,80		1,80						
			8	Лоджия		2,00			2,00		4,00			
				ИТОГО ПО КВ.№13	83,70	85,70	47,50	36,20	2,00		4,00	87,70		
		14	1	Жилая	16,10	16,10	16,10							
			2	Жилая	18,00	18,00	18,00							
			3	Кухня	13,50	13,50		13,50						
			4	Туалет	1,50	1,50		1,50						
			5	Прихожая	14,30	14,30		14,30						
			6	Санузел	4,10	4,10		4,10						

Экспликация
к поэтажному плану здания

Литера по плану	Этаж	Номер квартиры	Номер помещения	Назначение помещения	Общая площадь квартиры	В том числе площадь квартиры, м ²				Высота помещения по внутреннему обмеру	Площадь помещений общего пользования	Площадь лоджий, Балконов (без пониж. коэф-та)	Площадь квартиры с лодж., Балконами (без пониж. коэф-та)	Примечание
						Квартиры с лодж., Балконами (с пониж. коэф-ом)	из неё		лоджий, Балконов, веранд с коэф-ом					
							Жилая	подсобная						
1	2	3	4	5	6	7	8	9	10	11	12	13	14	15
			7	Лоджия		2,10			2,10			4,10		
				ИТОГО ПО КВ.№14	67,50	69,60	34,10	33,40	2,10			4,10	71,60	
		15	1	Жилая	16,40	16,40	16,40							
			2	Санузел	3,90	3,90		3,90						
			3	Прихожая	6,90	6,90		6,90						
			4	Кухня	14,80	14,80		14,80						
			5	Лоджия		2,10			2,10			4,20		
				ИТОГО ПО КВ.№15	42,00	44,10	16,40	25,60	2,10			4,20	46,20	
		16	1	Жилая	20,10	20,10	20,10							
			2	Жилая	13,80	13,80	13,80							
			3	Кухня	15,50	15,50		15,50						
			4	Прихожая	8,70	8,70		8,70						
			5	Ванная	3,60	3,60		3,60						
			6	Туалет	1,80	1,80		1,80						
			7	Лоджия		2,10			2,10			4,10		
				ИТОГО ПО КВ.№16	63,50	65,60	33,90	29,60	2,10			4,10	67,60	
		45	1	Жилая	20,00	20,00	20,00							
			2	Жилая	13,90	13,90	13,90							
			3	Кухня	15,50	15,50		15,50						
			4	Прихожая	8,70	8,70		8,70						
			5	Ванная	3,60	3,60		3,60						
			6	Туалет	1,80	1,80		1,80						
			7	Лоджия		2,10			2,10			4,10		
				ИТОГО ПО КВ.№45	63,50	65,60	33,90	29,60	2,10			4,10	67,60	
		46	1	Жилая	16,40	16,40	16,40							
			2	Санузел	4,00	4,00		4,00						
			3	Прихожая	7,00	7,00		7,00						
			4	Кухня	14,80	14,80		14,80						
			5	Лоджия		2,10			2,10			4,20		
				ИТОГО ПО КВ.№46	42,20	44,30	16,40	25,80	2,10			4,20	46,40	
		47	1	Жилая	16,50	16,50	16,50							
			2	Санузел	4,00	4,00		4,00						
			3	Прихожая	7,00	7,00		7,00						
			4	Кухня	14,80	14,80		14,80						
			5	Лоджия		2,10			2,10			4,20		
				ИТОГО ПО КВ.№47	42,30	44,40	16,50	25,80	2,10			4,20	46,50	
		48	1	Жилая	20,10	20,10	20,10							
			2	Жилая	13,80	13,80	13,80							
			3	Кухня	15,60	15,60		15,60						
			4	Прихожая	8,70	8,70		8,70						
			5	Ванная	3,60	3,60		3,60						
			6	Туалет	1,80	1,80		1,80						
			7	Лоджия		2,10			2,10			4,10		
				ИТОГО ПО КВ.№48	63,60	65,70	33,90	29,70	2,10			4,10	67,70	
		77	1	Жилая	20,00	20,00	20,00							
			2	Жилая	13,70	13,70	13,70							
			3	Кухня	15,30	15,30		15,30						
			4	Прихожая	8,70	8,70		8,70						

Экспликация
к поэтажному плану здания

Литера по плану	Этаж	Номер квартиры	Номер помещения	Назначение помещения	Общая площадь квартиры	В том числе площадь квартиры, м ²			Высота помещения по внутреннему обмеру	Площадь помещений общего пользования	Площадь лоджий, Балконов (без пониж. коэф-та)	Площадь квартиры с лодж., Балконами (без пониж. коэф-та)	Примечание	
						Квартиры с лодж., Балконами (с пониж. коэф-ом)	из неё							лоджий, Балконов, веранд с коэф-ом
							Жилая	подсобная						
1	2	3	4	5	6	7	8	9	10	11	12	13	14	15
			5	Ванная	3,60	3,60		3,60						
			6	Туалет	1,80	1,80		1,80						
			7	Лоджия		2,10			2,10		4,20			
			ИТОГО ПО КВ.№77		63,10	65,20	33,70	29,40	2,10		4,20	67,30		
		78	1	Жилая	16,50	16,50	16,50							
			2	Санузел	4,00	4,00		4,00						
			3	Прихожая	6,90	6,90		6,90						
			4	Кухня	14,90	14,90		14,90						
			5	Лоджия		2,10			2,10		4,20			
			ИТОГО ПО КВ.№78		42,30	44,40	16,50	25,80	2,10		4,20	46,50		
		79	1	Жилая	16,40	16,40	16,40							
			2	Санузел	3,90	3,90		3,90						
			3	Прихожая	6,90	6,90		6,90						
			4	Кухня	14,70	14,70		14,70						
			5	Лоджия		2,10			2,10		4,20			
			ИТОГО ПО КВ.№79		41,90	44,00	16,40	25,50	2,10		4,20	46,10		
		80	1	Жилая	20,10	20,10	20,10							
			2	Жилая	13,80	13,80	13,80							
			3	Кухня	15,40	15,40		15,40						
			4	Прихожая	8,70	8,70		8,70						
			5	Ванная	3,50	3,50		3,50						
			6	Туалет	1,80	1,80		1,80						
			7	Лоджия		2,10			2,10		4,20			
			ИТОГО ПО КВ.№80		63,30	65,40	33,90	29,40	2,10		4,20	67,50		
		106	1	Жилая	19,40	19,40	19,40							
			2	Жилая	13,80	13,80	13,80							
			3	Кухня	15,40	15,40		15,40						
			4	Прихожая	8,50	8,50		8,50						
			5	Ванная	3,60	3,60		3,60						
			6	Туалет	1,80	1,80		1,80						
			7	Лоджия		2,10			2,10		4,20			
			ИТОГО ПО КВ.№106		62,50	64,60	33,20	29,30	2,10		4,20	66,70		
		107	1	Жилая	16,10	16,10	16,10							
			2	Жилая	15,70	15,70	15,70							
			3	Кухня	11,50	11,50		11,50						
			4	Туалет	1,80	1,80		1,80						
			5	Ванная	3,10	3,10		3,10						
			6	Прихожая	10,60	10,60		10,60						
			7	Гардероб	3,70	3,70		3,70						
			8	Лоджия		4,30			4,30		8,50			
			ИТОГО ПО КВ.№107		62,50	66,80	31,80	30,70	4,30		8,50	71,00		
		108	1	Жилая	16,20	16,20	16,20							
			2	Жилая	19,50	19,50	19,50							
			3	Жилая	13,90	13,90	13,90							
			4	Кухня	15,70	15,70		15,70						
			5	Прихожая	15,00	15,00		15,00						
			6	Гардероб	3,20	3,20		3,20						
			7	Туалет	1,80	1,80		1,80						
			8	Ванная	3,60	3,60		3,60						

Экспликация
к поэтажному плану здания

Литера по плану	Этаж	Номер квартиры	Номер помещения	Назначение помещения	Общая площадь квартиры	В том числе площадь квартиры, м ²				Высота помещения по внутреннему обмеру	Площадь помещений общего пользования	Площадь лоджий, Балконов (без пониж. коэф-та)	Площадь квартиры с лодж., Балконами (без пониж. коэф-та)	Примечание
						Квартиры с лодж., Балконами (с пониж. коэф-ом)	из неё		лоджий, Балконов, веранд с коэф-ом					
							Жилая	подсобная						
1	2	3	4	5	6	7	8	9	10	11	12	13	14	15
			9	Лоджия		2,10			2,10			4,10		
				ИТОГО ПО КВ.№108	88,90	91,00	49,60	39,30	2,10			4,10	93,00	
		133	1	Жилая	20,00	20,00	20,00							
			2	Жилая	13,90	13,90	13,90							
			3	Кухня	15,50	15,50		15,50						
			4	Прихожая	8,70	8,70		8,70						
			5	Ванная	3,60	3,60		3,60						
			6	Туалет	1,80	1,80		1,80						
			7	Лоджия		2,10			2,10			4,10		
				ИТОГО ПО КВ.№133	63,50	65,60	33,90	29,60	2,10			4,10	67,60	
		134	1	Жилая	16,50	16,50	16,50							
			2	Санузел	4,00	4,00		4,00						
			3	Прихожая	7,00	7,00		7,00						
			4	Кухня	14,90	14,90		14,90						
			5	Лоджия		2,10			2,10			4,10		
				ИТОГО ПО КВ.№134	42,40	44,50	16,50	25,90	2,10			4,10	46,50	
		135	1	Жилая	16,60	16,60	16,60							
			2	Санузел	4,00	4,00		4,00						
			3	Прихожая	7,00	7,00		7,00						
			4	Кухня	14,90	14,90		14,90						
			5	Лоджия		2,10			2,10			4,10		
				ИТОГО ПО КВ.№135	42,50	44,60	16,60	25,90	2,10			4,10	46,60	
		136	1	Жилая	20,10	20,10	20,10							
			2	Жилая	13,90	13,90	13,90							
			3	Кухня	15,50	15,50		15,50						
			4	Прихожая	8,60	8,60		8,60						
			5	Ванная	3,60	3,60		3,60						
			6	Туалет	1,80	1,80		1,80						
			7	Лоджия		2,10			2,10			4,10		
				ИТОГО ПО КВ.№136	63,50	65,60	34,00	29,50	2,10			4,10	67,60	
			I	Лестница								22,60		
			II	Коридор								13,80		
			III	Лестница								22,60		
			IV	Коридор								13,90		
			V	Лестница								22,60		
			VI	Коридор								13,90		
			VII	Лестница								22,60		
			VIII	Коридор								12,00		
			IX	Лестница								22,60		
			X	Коридор								13,90		
				ИТОГО ПО V ЭТ.	1104,70	1146,70	548,70	556,00	42,00			180,50	83,00	1187,70
A	VI	17	1	Жилая	18,50	18,50	18,50			2,74				
			2	Жилая	15,00	15,00	15,00							
			3	Жилая	14,10	14,10	14,10							
			4	Кухня	15,70	15,70		15,70						
			5	Прихожая	15,20	15,20		15,20						
			6	Ванная	3,40	3,40		3,40						
			7	Туалет	1,80	1,80		1,80						

Экспликация
к поэтажному плану здания

Литера по плану	Этаж	Номер квартиры	Номер помещения	Назначение помещения	Общая площадь квартиры	В том числе площадь квартиры, м ²			Высота помещения по внутреннему обмеру	Площадь помещений общего пользования	Площадь лоджий, Балконов (без пониж. коэф-та)	Площадь квартиры с лодж., Балконами (без пониж. коэф-та)	Примечание	
						Квартиры с лодж., Балконами (с пониж. коэф-ом)	из неё							
							Жилая	подсобная						лоджий, Балконов, веранд с коэф-ом
1	2	3	4	5	6	7	8	9	10	11	12	13	14	15
			8	Лоджия		2,10			2,10			4,10		
				ИТОГО ПО КВ.№17	83,70	85,80	47,60	36,10	2,10			4,10	87,80	
		18	1	Жилая	15,90	15,90	15,90							
			2	Жилая	18,00	18,00	18,00							
			3	Кухня	13,60	13,60		13,60						
			4	Туалет	1,50	1,50		1,50						
			5	Прихожая	14,30	14,30		14,30						
			6	Санузел	4,10	4,10		4,10						
			7	Лоджия		2,10			2,10			4,20		
				ИТОГО ПО КВ.№18	67,40	69,50	33,90	33,50	2,10			4,20	71,60	
		19	1	Жилая	16,50	16,50	16,50							
			2	Санузел	3,90	3,90		3,90						
			3	Прихожая	7,00	7,00		7,00						
			4	Кухня	14,80	14,80		14,80						
			5	Лоджия		2,10			2,10			4,20		
				ИТОГО ПО КВ.№19	42,20	44,30	16,50	25,70	2,10			4,20	46,40	
		20	1	Жилая	20,00	20,00	20,00							
			2	Жилая	13,70	13,70	13,70							
			3	Кухня	15,40	15,40		15,40						
			4	Прихожая	8,80	8,80		8,80						
			5	Ванная	3,60	3,60		3,60						
			6	Туалет	1,80	1,80		1,80						
			7	Лоджия		2,10			2,10			4,10		
				ИТОГО ПО КВ.№20	63,30	65,40	33,70	29,60	2,10			4,10	67,40	
		49	1	Жилая	19,90	19,90	19,90							
			2	Жилая	13,90	13,90	13,90							
			3	Кухня	15,50	15,50		15,50						
			4	Прихожая	8,70	8,70		8,70						
			5	Ванная	3,60	3,60		3,60						
			6	Туалет	1,80	1,80		1,80						
			7	Лоджия		2,10			2,10			4,20		
				ИТОГО ПО КВ.№49	63,40	65,50	33,80	29,60	2,10			4,20	67,60	
		50	1	Жилая	16,40	16,40	16,40							
			2	Санузел	4,00	4,00		4,00						
			3	Прихожая	6,90	6,90		6,90						
			4	Кухня	14,80	14,80		14,80						
			5	Лоджия		2,10			2,10			4,20		
				ИТОГО ПО КВ.№50	42,10	44,20	16,40	25,70	2,10			4,20	46,30	
		51	1	Жилая	16,40	16,40	16,40							
			2	Санузел	4,00	4,00		4,00						
			3	Прихожая	7,00	7,00		7,00						
			4	Кухня	14,90	14,90		14,90						
			5	Лоджия		2,10			2,10			4,20		
				ИТОГО ПО КВ.№51	42,30	44,40	16,40	25,90	2,10			4,20	46,50	
		52	1	Жилая	20,00	20,00	20,00							
			2	Жилая	13,90	13,90	13,90							
			3	Кухня	15,60	15,60		15,60						
			4	Прихожая	8,70	8,70		8,70						

Экспликация
к поэтажному плану здания

Литера по плану	Этаж	Номер квартиры	Номер помещения	Назначение помещения	Общая площадь квартиры	В том числе площадь квартиры, м ²			Высота помещения по внутреннему обмеру	Площадь помещений общего пользования	Площадь лоджий, Балконов (без пониж. коэф-та)	Площадь квартиры с лодж., Балконами (без пониж. коэф-та)	Примечание	
						Квартиры с лодж., Балконами (с пониж. коэф-ом)	из неё							лоджий, Балконов, веранд с коэф-ом
							Жилая	подсобная						
1	2	3	4	5	6	7	8	9	10	11	12	13	14	15
			5	Ванная	3,60	3,60		3,60						
			6	Туалет	1,80	1,80		1,80						
			7	Лоджия		2,10			2,10		4,20			
			ИТОГО ПО КВ.№52		63,60	65,70	33,90	29,70	2,10		4,20	67,80		
		81	1	Жилая	19,90	19,90	19,90							
			2	Жилая	13,90	13,90	13,90							
			3	Кухня	15,50	15,50		15,50						
			4	Прихожая	8,70	8,70		8,70						
			5	Ванная	3,60	3,60		3,60						
			6	Туалет	1,80	1,80		1,80						
			7	Лоджия		2,10			2,10		4,20			
			ИТОГО ПО КВ.№81		63,40	65,50	33,80	29,60	2,10		4,20	67,60		
		82	1	Жилая	16,50	16,50	16,50							
			2	Санузел	4,00	4,00		4,00						
			3	Прихожая	7,00	7,00		7,00						
			4	Кухня	14,80	14,80		14,80						
			5	Лоджия		2,10			2,10		4,20			
			ИТОГО ПО КВ.№82		42,30	44,40	16,50	25,80	2,10		4,20	46,50		
		83	1	Жилая	16,30	16,30	16,30							
			2	Санузел	3,90	3,90		3,90						
			3	Прихожая	6,90	6,90		6,90						
			4	Кухня	14,80	14,80		14,80						
			5	Лоджия		2,10			2,10		4,20			
			ИТОГО ПО КВ.№83		41,90	44,00	16,30	25,60	2,10		4,20	46,10		
		84	1	Жилая	19,90	19,90	19,90							
			2	Жилая	13,80	13,80	13,80							
			3	Кухня	15,50	15,50		15,50						
			4	Прихожая	8,70	8,70		8,70						
			5	Ванная	3,60	3,60		3,60						
			6	Туалет	1,80	1,80		1,80						
			7	Лоджия		2,10			2,10		4,20			
			ИТОГО ПО КВ.№84		63,30	65,40	33,70	29,60	2,10		4,20	67,50		
		109	1	Жилая	19,30	19,30	19,30							
			2	Жилая	13,90	13,90	13,90							
			3	Кухня	15,50	15,50		15,50						
			4	Прихожая	8,40	8,40		8,40						
			5	Ванная	3,60	3,60		3,60						
			6	Туалет	1,80	1,80		1,80						
			7	Лоджия		2,10			2,10		4,10			
			ИТОГО ПО КВ.№109		62,50	64,60	33,20	29,30	2,10		4,10	66,60		
		110	1	Жилая	16,10	16,10	16,10							
			2	Жилая	15,70	15,70	15,70							
			3	Кухня	11,60	11,60		11,60						
			4	Туалет	1,80	1,80		1,80						
			5	Ванная	3,10	3,10		3,10						
			6	Прихожая	10,60	10,60		10,60						
			7	Гардероб	3,70	3,70		3,70						
			8	Лоджия		4,30			4,30		8,50			
			ИТОГО ПО КВ.№110		62,60	66,90	31,80	30,80	4,30		8,50	71,10		

Экспликация
к поэтажному плану здания

Литера по плану	Этаж	Номер квартиры	Номер помещения	Назначение помещения	Общая площадь квартиры	В том числе площадь квартиры, м ²				Высота помещения по внутреннему обмеру	Площадь помещений общего пользования	Площадь лоджий, Балконов (без пониж. коэф-та)	Площадь квартиры с лодж., Балконами (без пониж. коэф-та)	Примечание
						Квартиры с лодж., Балконами (с пониж. коэф-ом)	из неё		лоджий, Балконов, веранд с коэф-ом					
							Жилая	подсобная						
1	2	3	4	5	6	7	8	9	10	11	12	13	14	15
		111	1	Жилая	16,10	16,10	16,10							
			2	Жилая	19,60	19,60	19,60							
			3	Жилая	13,90	13,90	13,90							
			4	Кухня	15,60	15,60		15,60						
			5	Прихожая	14,90	14,90		14,90						
			6	Гардероб	3,20	3,20		3,20						
			7	Туалет	1,80	1,80		1,80						
			8	Ванная	3,60	3,60		3,60						
			9	Лоджия		2,10			2,10		4,20			
				ИТОГО ПО КВ.№111	88,70	90,80	49,60	39,10	2,10			4,20	92,90	
		137	1	Жилая	20,00	20,00	20,00							
			2	Жилая	13,90	13,90	13,90							
			3	Кухня	15,50	15,50		15,50						
			4	Прихожая	8,70	8,70		8,70						
			5	Ванная	3,60	3,60		3,60						
			6	Туалет	1,80	1,80		1,80						
			7	Лоджия		2,10			2,10		4,10			
				ИТОГО ПО КВ.№137	63,50	65,60	33,90	29,60	2,10			4,10	67,60	
		138	1	Жилая	16,50	16,50	16,50							
			2	Санузел	4,00	4,00		4,00						
			3	Прихожая	7,00	7,00		7,00						
			4	Кухня	14,90	14,90		14,90						
			5	Лоджия		2,10			2,10		4,10			
				ИТОГО ПО КВ.№138	42,40	44,50	16,50	25,90	2,10			4,10	46,50	
		139	1	Жилая	16,50	16,50	16,50							
			2	Санузел	4,00	4,00		4,00						
			3	Прихожая	6,90	6,90		6,90						
			4	Кухня	14,90	14,90		14,90						
			5	Лоджия		2,10			2,10		4,20			
				ИТОГО ПО КВ.№139	42,30	44,40	16,50	25,80	2,10			4,20	46,50	
		140	1	Жилая	20,00	20,00	20,00							
			2	Жилая	13,90	13,90	13,90							
			3	Кухня	15,50	15,50		15,50						
			4	Прихожая	8,80	8,80		8,80						
			5	Ванная	3,60	3,60		3,60						
			6	Туалет	1,80	1,80		1,80						
			7	Лоджия		2,10			2,10		4,10			
				ИТОГО ПО КВ.№140	63,60	65,70	33,90	29,70	2,10			4,10	67,70	
			I	Лестница							22,60			
			II	Коридор							13,80			
			III	Лестница							22,60			
			IV	Коридор							13,90			
			V	Лестница							22,60			
			VI	Коридор							13,90			
			VII	Лестница							22,60			
			VIII	Коридор							12,00			
			IX	Лестница							22,60			
			X	Коридор							13,90			
				ИТОГО ПО VI ЭТ.	1104,50	1146,60	547,90	556,60	42,10		180,50	83,50	1188,00	

Экспликация
к поэтажному плану здания

Литера по плану	Этаж	Номер квартиры	Номер помещения	Назначение помещения	Общая площадь квартиры	В том числе площадь квартиры, м2				Высота помещения по внутреннему обмеру	Площадь помещений общего пользования	Площадь лоджий, Балконов (без пониж. коэф-та)	Площадь квартиры с лодж., Балконами (без пониж. коэф-та)	Примечание
						Квартиры с лодж., Балконами (с пониж. коэф-ом)	из неё		лоджий, Балконов, веранд с коэф-ом					
							Жилая	подсобная						
1	2	3	4	5	6	7	8	9	10	11	12	13	14	15
A	VII	21	1	Жилая	18,40	18,40	18,40			2,72				
			2	Жилая	15,00	15,00	15,00							
			3	Жилая	14,10	14,10	14,10							
			4	Кухня	15,60	15,60		15,60						
			5	Прихожая	15,20	15,20		15,20						
			6	Ванная	3,30	3,30		3,30						
			7	Туалет	1,80	1,80		1,80						
			8	Лоджия		2,10			2,10			4,10		
				ИТОГО ПО КВ.№21	83,40	85,50	47,50	35,90	2,10			4,10	87,50	
		22	1	Жилая	16,10	16,10	16,10							
			2	Жилая	18,00	18,00	18,00							
			3	Кухня	13,60	13,60		13,60						
			4	Туалет	1,50	1,50		1,50						
			5	Прихожая	14,40	14,40		14,40						
			6	Санузел	4,10	4,10		4,10						
			7	Лоджия		2,10			2,10			4,10		
				ИТОГО ПО КВ.№22	67,70	69,80	34,10	33,60	2,10			4,10	71,80	
		23	1	Жилая	16,40	16,40	16,40							
			2	Санузел	3,90	3,90		3,90						
			3	Прихожая	7,00	7,00		7,00						
			4	Кухня	14,90	14,90		14,90						
			5	Лоджия		2,10			2,10			4,10		
				ИТОГО ПО КВ.№23	42,20	44,30	16,40	25,80	2,10			4,10	46,30	
		24	1	Жилая	20,00	20,00	20,00							
			2	Жилая	13,90	13,90	13,90							
			3	Кухня	15,40	15,40		15,40						
			4	Прихожая	8,70	8,70		8,70						
			5	Ванная	3,60	3,60		3,60						
			6	Туалет	1,80	1,80		1,80						
			7	Лоджия		2,10			2,10			4,10		
				ИТОГО ПО КВ.№24	63,40	65,50	33,90	29,50	2,10			4,10	67,50	
		53	1	Жилая	20,00	20,00	20,00							
			2	Жилая	13,90	13,90	13,90							
			3	Кухня	15,50	15,50		15,50						
			4	Прихожая	8,70	8,70		8,70						
			5	Ванная	3,60	3,60		3,60						
			6	Туалет	1,80	1,80		1,80						
			7	Лоджия		2,10			2,10			4,20		
				ИТОГО ПО КВ.№53	63,50	65,60	33,90	29,60	2,10			4,20	67,70	
		54	1	Жилая	16,50	16,50	16,50							
			2	Санузел	4,00	4,00		4,00						
			3	Прихожая	7,00	7,00		7,00						
			4	Кухня	14,80	14,80		14,80						
			5	Лоджия		2,10			2,10			4,20		
				ИТОГО ПО КВ.№54	42,30	44,40	16,50	25,80	2,10			4,20	46,50	
		55	1	Жилая	16,40	16,40	16,40							
			2	Санузел	4,00	4,00		4,00						
			3	Прихожая	7,00	7,00		7,00						
			4	Кухня	14,90	14,90		14,90						

Экспликация
к поэтажному плану здания

Литера по плану	Этаж	Номер квартиры	Номер помещения	Назначение помещения	Общая площадь квартиры	В том числе площадь квартиры, м ²				Высота помещения по внутреннему обмеру	Площадь помещений общего пользования	Площадь лоджий, Балконов (без пониж. коэф-та)	Площадь квартиры с лодж., Балконами (без пониж. коэф-та)	Примечание
						Квартиры с лодж., Балконами (с пониж. коэф-ом)	из неё		лоджий, Балконов, веранд с коэф-ом					
							Жилая	подсобная						
1	2	3	4	5	6	7	8	9	10	11	12	13	14	15
			5	Лоджия		2,10			2,10			4,20		
				ИТОГО ПО КВ.№55	42,30	44,40	16,40	25,90	2,10			4,20	46,50	
		56	1	Жилая	20,00	20,00	20,00							
			2	Жилая	13,80	13,80	13,80							
			3	Кухня	15,50	15,50		15,50						
			4	Прихожая	8,70	8,70		8,70						
			5	Ванная	3,60	3,60		3,60						
			6	Туалет	1,80	1,80		1,80						
			7	Лоджия		2,10			2,10			4,10		
				ИТОГО ПО КВ.№56	63,40	65,50	33,80	29,60	2,10			4,10	67,50	
		85	1	Жилая	20,00	20,00	20,00							
			2	Жилая	13,80	13,80	13,80							
			3	Кухня	15,40	15,40		15,40						
			4	Прихожая	8,70	8,70		8,70						
			5	Ванная	3,60	3,60		3,60						
			6	Туалет	1,80	1,80		1,80						
			7	Лоджия		2,10			2,10			4,20		
				ИТОГО ПО КВ.№85	63,30	65,40	33,80	29,50	2,10			4,20	67,50	
		86	1	Жилая	16,40	16,40	16,40							
			2	Санузел	4,00	4,00		4,00						
			3	Прихожая	7,00	7,00		7,00						
			4	Кухня	14,80	14,80		14,80						
			5	Лоджия		2,10			2,10			4,20		
				ИТОГО ПО КВ.№86	42,20	44,30	16,40	25,80	2,10			4,20	46,40	
		87	1	Жилая	16,40	16,40	16,40							
			2	Санузел	4,00	4,00		4,00						
			3	Прихожая	7,00	7,00		7,00						
			4	Кухня	14,80	14,80		14,80						
			5	Лоджия		2,10			2,10			4,20		
				ИТОГО ПО КВ.№87	42,20	44,30	16,40	25,80	2,10			4,20	46,40	
		88	1	Жилая	20,00	20,00	20,00							
			2	Жилая	13,80	13,80	13,80							
			3	Кухня	15,40	15,40		15,40						
			4	Прихожая	8,70	8,70		8,70						
			5	Ванная	3,60	3,60		3,60						
			6	Туалет	1,80	1,80		1,80						
			7	Лоджия		2,10			2,10			4,20		
				ИТОГО ПО КВ.№88	63,30	65,40	33,80	29,50	2,10			4,20	67,50	
		112	1	Жилая	19,30	19,30	19,30							
			2	Жилая	13,90	13,90	13,90							
			3	Кухня	15,50	15,50		15,50						
			4	Прихожая	8,40	8,40		8,40						
			5	Ванная	3,60	3,60		3,60						
			6	Туалет	1,80	1,80		1,80						
			7	Лоджия		2,10			2,10			4,10		
				ИТОГО ПО КВ.№112	62,50	64,60	33,20	29,30	2,10			4,10	66,60	
		113	1	Жилая	16,10	16,10	16,10							
			2	Жилая	15,70	15,70	15,70							

Экспликация
к поэтажному плану здания

Литера по плану	Этаж	Номер квартиры	Номер помещения	Назначение помещения	Общая площадь квартиры	В том числе площадь квартиры, м ²				Высота помещения по внутреннему обмеру	Площадь помещений общего пользования	Площадь лоджий, Балконов (без пониж. коэф-та)	Площадь квартиры с лодж., Балконами (без пониж. коэф-та)	Примечание
						Квартиры с лодж., Балконами (с пониж. коэф-ом)	из неё		лоджий, Балконов, веранд с коэф-ом					
							Жилая	подсобная						
1	2	3	4	5	6	7	8	9	10	11	12	13	14	15
			3	Кухня	11,50	11,50		11,50						
			4	Туалет	1,80	1,80		1,80						
			5	Ванная	3,10	3,10		3,10						
			6	Прихожая	10,60	10,60		10,60						
			7	Гардероб	3,70	3,70		3,70						
			8	Лоджия		4,30			4,30		8,60			
				ИТОГО ПО КВ.№113	62,50	66,80	31,80	30,70	4,30		8,60	71,10		
		114	1	Жилая	16,10	16,10	16,10							
			2	Жилая	19,50	19,50	19,50							
			3	Жилая	13,90	13,90	13,90							
			4	Кухня	15,70	15,70		15,70						
			5	Прихожая	14,90	14,90		14,90						
			6	Гардероб	3,20	3,20		3,20						
			7	Туалет	1,80	1,80		1,80						
			8	Ванная	3,60	3,60		3,60						
			9	Лоджия		2,10			2,10		4,10			
				ИТОГО ПО КВ.№114	88,70	90,80	49,50	39,20	2,10		4,10	92,80		
		141	1	Жилая	20,10	20,10	20,10							
			2	Жилая	13,90	13,90	13,90							
			3	Кухня	15,50	15,50		15,50						
			4	Прихожая	8,70	8,70		8,70						
			5	Ванная	3,60	3,60		3,60						
			6	Туалет	1,80	1,80		1,80						
			7	Лоджия		2,10			2,10		4,10			
				ИТОГО ПО КВ.№141	63,60	65,70	34,00	29,60	2,10		4,10	67,70		
		142	1	Жилая	16,60	16,60	16,60							
			2	Санузел	4,00	4,00		4,00						
			3	Прихожая	7,00	7,00		7,00						
			4	Кухня	14,90	14,90		14,90						
			5	Лоджия		2,10			2,10		4,10			
				ИТОГО ПО КВ.№142	42,50	44,60	16,60	25,90	2,10		4,10	46,60		
		143	1	Жилая	16,50	16,50	16,50							
			2	Санузел	4,00	4,00		4,00						
			3	Прихожая	6,90	6,90		6,90						
			4	Кухня	14,80	14,80		14,80						
			5	Лоджия		2,10			2,10		4,20			
				ИТОГО ПО КВ.№143	42,20	44,30	16,50	25,70	2,10		4,20	46,40		
		144	1	Жилая	20,00	20,00	20,00							
			2	Жилая	14,00	14,00	14,00							
			3	Кухня	15,50	15,50		15,50						
			4	Прихожая	8,70	8,70		8,70						
			5	Ванная	3,60	3,60		3,60						
			6	Туалет	1,90	1,90		1,90						
			7	Лоджия		2,10			2,10		4,10			
				ИТОГО ПО КВ.№144	63,70	65,80	34,00	29,70	2,10		4,10	67,80		
			I	Лестница							22,60			
			II	Коридор							13,80			
			II	Лестница							22,60			
			IV	Коридор							13,90			
			V	Лестница							22,60			

Экспликация
к поэтажному плану здания

Литера по плану	Этаж	Номер квартиры	Номер помещения	Назначение помещения	Общая площадь квартиры	В том числе площадь квартиры, м2				Высота помещения по внутреннему обмеру	Площадь помещений общего пользования	Площадь лоджий, Балконов (без пониж. коэф-та)	Площадь квартиры с лодж., Балконами (без пониж. коэф-та)	Примечание
						Квартиры с лодж., Балконами (с пониж.коэф-ом)	из неё		лоджий, Балконов, веранд с коэф-ом					
							Жилая	подсобная						
1	2	3	4	5	6	7	8	9	10	11	12	13	14	15
			VI	Коридор							13,90			
			VII	Лестница							22,60			
			VIII	Коридор							12,00			
			IX	Лестница							22,60			
			X	Коридор							13,90			
				ИТОГО ПО VII ЭТ.	1104,90	1147,00	548,50	556,40	42,10		180,50	83,20	1188,10	
A	VIII	25	1	Жилая	18,60	18,60	18,60			2,73				
			2	Жилая	15,00	15,00	15,00							
			3	Жилая	14,00	14,00	14,00							
			4	Кухня	15,60	15,60		15,60						
			5	Прихожая	15,10	15,10		15,10						
			6	Ванная	3,40	3,40		3,40						
			7	Туалет	1,80	1,80		1,80						
			8	Лоджия		2,10			2,10		4,10			
				ИТОГО ПО КВ.№25	83,50	85,60	47,60	35,90	2,10		4,10		87,60	
		26	1	Жилая	16,10	16,10	16,10							
			2	Жилая	18,00	18,00	18,00							
			3	Кухня	13,60	13,60		13,60						
			4	Туалет	1,40	1,40		1,40						
			5	Прихожая	14,40	14,40		14,40						
			6	Санузел	4,10	4,10		4,10						
			7	Лоджия		2,10			2,10		4,10			
				ИТОГО ПО КВ.№26	67,60	69,70	34,10	33,50	2,10		4,10		71,70	
		27	1	Жилая	16,40	16,40	16,40							
			2	Санузел	3,90	3,90		3,90						
			3	Прихожая	7,00	7,00		7,00						
			4	Кухня	14,90	14,90		14,90						
			5	Лоджия		2,10			2,10		4,20			
				ИТОГО ПО КВ.№27	42,20	44,30	16,40	25,80	2,10		4,20		46,40	
		28	1	Жилая	20,00	20,00	20,00							
			2	Жилая	13,80	13,80	13,80							
			3	Кухня	15,40	15,40		15,40						
			4	Прихожая	8,70	8,70		8,70						
			5	Ванная	3,60	3,60		3,60						
			6	Туалет	1,80	1,80		1,80						
			7	Лоджия		2,10			2,10		4,10			
				ИТОГО ПО КВ.№28	63,30	65,40	33,80	29,50	2,10		4,10		67,40	
		57	1	Жилая	20,00	20,00	20,00							
			2	Жилая	13,90	13,90	13,90							
			3	Кухня	15,60	15,60		15,60						
			4	Прихожая	8,70	8,70		8,70						
			5	Ванная	3,60	3,60		3,60						
			6	Туалет	1,80	1,80		1,80						
			7	Лоджия		2,10			2,10		4,10			
				ИТОГО ПО КВ.№57	63,60	65,70	33,90	29,70	2,10		4,10		67,70	
		58	1	Жилая	16,60	16,60	16,60							
			2	Санузел	4,00	4,00		4,00						
			3	Прихожая	7,00	7,00		7,00						
			4	Кухня	14,90	14,90		14,90						

Экспликация
к поэтажному плану здания

Литера по плану	Этаж	Номер квартиры	Номер помещения	Назначение помещения	Общая площадь квартиры	В том числе площадь квартиры, м ²				Высота помещения по внутреннему обмеру	Площадь помещений общего пользования	Площадь лоджий, Балконов (без пониж. коэф-та)	Площадь квартиры с лодж., Балконами (без пониж. коэф-та)	Примечание
						Квартиры с лодж., Балконами (с пониж. коэф-ом)	из неё		лоджий, Балконов, веранд с коэф-ом					
							Жилая	подсобная						
1	2	3	4	5	6	7	8	9	10	11	12	13	14	15
			5	Лоджия		2,10			2,10			4,20		
				ИТОГО ПО КВ.№58	42,50	44,60	16,60	25,90	2,10			4,20	46,70	
		59	1	Жилая	16,50	16,50	16,50							
			2	Санузел	4,00	4,00		4,00						
			3	Прихожая	7,00	7,00		7,00						
			4	Кухня	14,90	14,90		14,90						
			5	Лоджия		2,10			2,10			4,20		
				ИТОГО ПО КВ.№59	42,40	44,50	16,50	25,90	2,10			4,20	46,60	
		60	1	Жилая	20,00	20,00	20,00							
			2	Жилая	13,80	13,80	13,80							
			3	Кухня	15,50	15,50		15,50						
			4	Прихожая	8,70	8,70		8,70						
			5	Ванная	3,60	3,60		3,60						
			6	Туалет	1,80	1,80		1,80						
			7	Лоджия		2,10			2,10			4,20		
				ИТОГО ПО КВ.№60	63,40	65,50	33,80	29,60	2,10			4,20	67,60	
		89	1	Жилая	20,00	20,00	20,00							
			2	Жилая	13,80	13,80	13,80							
			3	Кухня	15,40	15,40		15,40						
			4	Прихожая	8,70	8,70		8,70						
			5	Ванная	3,60	3,60		3,60						
			6	Туалет	1,80	1,80		1,80						
			7	Лоджия		2,10			2,10			4,20		
				ИТОГО ПО КВ.№89	63,30	65,40	33,80	29,50	2,10			4,20	67,50	
		90	1	Жилая	16,50	16,50	16,50							
			2	Санузел	4,00	4,00		4,00						
			3	Прихожая	7,00	7,00		7,00						
			4	Кухня	14,80	14,80		14,80						
			5	Лоджия		2,10			2,10			4,10		
				ИТОГО ПО КВ.№90	42,30	44,40	16,50	25,80	2,10			4,10	46,40	
		91	1	Жилая	16,50	16,50	16,50							
			2	Санузел	4,00	4,00		4,00						
			3	Прихожая	7,00	7,00		7,00						
			4	Кухня	14,80	14,80		14,80						
			5	Лоджия		2,10			2,10			4,10		
				ИТОГО ПО КВ.№91	42,30	44,40	16,50	25,80	2,10			4,10	46,40	
		92	1	Жилая	20,00	20,00	20,00							
			2	Жилая	13,90	13,90	13,90							
			3	Кухня	15,60	15,60		15,60						
			4	Прихожая	8,70	8,70		8,70						
			5	Ванная	3,60	3,60		3,60						
			6	Туалет	1,80	1,80		1,80						
			7	Лоджия		2,10			2,10			4,20		
				ИТОГО ПО КВ.№92	63,60	65,70	33,90	29,70	2,10			4,20	67,80	
		115	1	Жилая	19,20	19,20	19,20							
			2	Жилая	13,90	13,90	13,90							
			3	Кухня	15,60	15,60		15,60						
			4	Прихожая	8,50	8,50		8,50						

Экспликация
к поэтажному плану здания

Литера по плану	Этаж	Номер квартиры	Номер помещения	Назначение помещения	Общая площадь квартиры	В том числе площадь квартиры, м ²			Высота помещения по внутреннему обмеру	Площадь помещений общего пользования	Площадь лоджий, Балконов (без пониж. коэф-та)	Площадь квартиры с лодж., Балконами (без пониж. коэф-та)	Примечание	
						Квартиры с лодж., Балконами (с пониж. коэф-ом)	из неё							лоджий, Балконов, веранд с коэф-ом
							Жилая	подсобная						
1	2	3	4	5	6	7	8	9	10	11	12	13	14	15
			5	Ванная	3,60	3,60		3,60						
			6	Туалет	1,80	1,80		1,80						
			7	Лоджия		2,10			2,10		4,20			
			ИТОГО ПО КВ.№115		62,60	64,70	33,10	29,50	2,10		4,20	66,80		
		116	1	Жилая	16,10	16,10	16,10							
			2	Жилая	15,70	15,70	15,70							
			3	Кухня	11,50	11,50		11,50						
			4	Туалет	1,80	1,80		1,80						
			5	Ванная	3,00	3,00		3,00						
			6	Прихожая	10,60	10,60		10,60						
			7	Гардероб	3,70	3,70		3,70						
			8	Лоджия		4,30			4,30		8,60			
			ИТОГО ПО КВ.№116		62,40	66,70	31,80	30,60	4,30		8,60	71,00		
		117	1	Жилая	16,00	16,00	16,00							
			2	Жилая	19,50	19,50	19,50							
			3	Жилая	13,90	13,90	13,90							
			4	Кухня	15,70	15,70		15,70						
			5	Прихожая	15,00	15,00		15,00						
			6	Гардероб	3,20	3,20		3,20						
			7	Туалет	1,80	1,80		1,80						
			8	Ванная	3,60	3,60		3,60						
			9	Лоджия		2,10			2,10		4,20			
			ИТОГО ПО КВ.№117		88,70	90,80	49,40	39,30	2,10		4,20	92,90		
		145	1	Жилая	20,00	20,00	20,00							
			2	Жилая	13,90	13,90	13,90							
			3	Кухня	15,50	15,50		15,50						
			4	Прихожая	8,70	8,70		8,70						
			5	Ванная	3,60	3,60		3,60						
			6	Туалет	1,80	1,80		1,80						
			7	Лоджия		2,10			2,10		4,10			
			ИТОГО ПО КВ.№145		63,50	65,60	33,90	29,60	2,10		4,10	67,60		
		146	1	Жилая	16,50	16,50	16,50							
			2	Санузел	4,00	4,00		4,00						
			3	Прихожая	7,00	7,00		7,00						
			4	Кухня	14,90	14,90		14,90						
			5	Лоджия		2,10			2,10		4,20			
			ИТОГО ПО КВ.№146		42,40	44,50	16,50	25,90	2,10		4,20	46,60		
		147	1	Жилая	16,50	16,50	16,50							
			2	Санузел	4,00	4,00		4,00						
			3	Прихожая	6,90	6,90		6,90						
			4	Кухня	14,90	14,90		14,90						
			5	Лоджия		2,10			2,10		4,20			
			ИТОГО ПО КВ.№147		42,30	44,40	16,50	25,80	2,10		4,20	46,50		
		148	1	Жилая	20,00	20,00	20,00							
			2	Жилая	13,90	13,90	13,90							
			3	Кухня	15,50	15,50		15,50						
			4	Прихожая	8,70	8,70		8,70						
			5	Ванная	3,60	3,60		3,60						
			6	Туалет	1,80	1,80		1,80						

Экспликация
к поэтажному плану здания

Литера по плану	Этаж	Номер квартиры	Номер помещения	Назначение помещения	Общая площадь квартиры	В том числе площадь квартиры, м ²				Высота помещения по внутреннему обмеру	Площадь помещений общего пользования	Площадь лоджий, Балконов (без пониж. коэф-та)	Площадь квартиры с лодж., Балконами (без пониж. коэф-та)	Примечание
						Квартиры с лодж., Балконами (с пониж. коэф-ом)	из неё		лоджий, Балконов, веранд с коэф-ом					
							Жилая	подсобная						
1	2	3	4	5	6	7	8	9	10	11	12	13	14	15
			7	Лоджия		2,10			2,10			4,10		
				ИТОГО ПО КВ.№148	63,50	65,60	33,90	29,60	2,10			4,10	67,60	
			I	Лестница							22,60			
			II	Коридор							13,80			
			II	Лестница							22,60			
			IV	Коридор							13,90			
			V	Лестница							22,60			
			VI	Коридор							13,90			
			VII	Лестница							22,60			
			VIII	Коридор							12,00			
			IX	Лестница							22,60			
			X	Коридор							13,90			
				ИТОГО ПО VIII ЭТ.	1105,40	1147,50	548,50	556,90	42,10		180,50	83,40	1188,80	
A	IX	29	1	Жилая	18,50	18,50	18,50			2,73				
			2	Жилая	14,60	14,60	14,60							
			3	Жилая	12,90	12,90	12,90							
			4	Кухня	15,80	15,80		15,80						
			5	Прихожая	16,00	16,00		16,00						
			6	Ванная	3,60	3,60		3,60						
			7	Туалет	2,00	2,00		2,00						
			8	Лоджия		2,10			2,10			4,10		
				ИТОГО ПО КВ.№29	83,40	85,50	46,00	37,40	2,10			4,10	87,50	
		30	1	Жилая	16,10	16,10	16,10							
			2	Жилая	17,90	17,90	17,90							
			3	Кухня	13,60	13,60		13,60						
			4	Туалет	1,50	1,50		1,50						
			5	Прихожая	14,40	14,40		14,40						
			6	Санузел	4,10	4,10		4,10						
			7	Лоджия		2,10			2,10			4,10		
				ИТОГО ПО КВ.№30	67,60	69,70	34,00	33,60	2,10			4,10	71,70	
		31	1	Жилая	16,50	16,50	16,50							
			2	Санузел	4,00	4,00		4,00						
			3	Прихожая	7,00	7,00		7,00						
			4	Кухня	14,90	14,90		14,90						
			5	Лоджия		2,10			2,10			4,10		
				ИТОГО ПО КВ.№31	42,40	44,50	16,50	25,90	2,10			4,10	46,50	
		32	1	Жилая	19,90	19,90	19,90							
			2	Жилая	13,90	13,90	13,90							
			3	Кухня	15,50	15,50		15,50						
			4	Прихожая	8,80	8,80		8,80						
			5	Ванная	3,60	3,60		3,60						
			6	Туалет	1,80	1,80		1,80						
			7	Лоджия		2,10			2,10			4,10		
				ИТОГО ПО КВ.№32	63,50	65,60	33,80	29,70	2,10			4,10	67,60	
		61	1	Жилая	20,00	20,00	20,00							
			2	Жилая	13,90	13,90	13,90							
			3	Кухня	15,40	15,40		15,40						
			4	Прихожая	8,70	8,70		8,70						
			5	Ванная	3,60	3,60		3,60						

Экспликация
к поэтажному плану здания

Литера по плану	Этаж	Номер квартиры	Номер помещения	Назначение помещения	Общая площадь квартиры	В том числе площадь квартиры, м ²			Высота помещения по внутреннему обмеру	Площадь помещений общего пользования	Площадь лоджий, Балконов (без пониж. коэф-та)	Площадь квартиры с лодж., Балконами (без пониж. коэф-та)	Примечание	
						Квартиры с лодж., Балконами (с пониж. коэф-ом)	из неё							лоджий, Балконов, веранд с коэф-ом
							Жилая	подсобная						
1	2	3	4	5	6	7	8	9	10	11	12	13	14	15
			6	Туалет	1,80	1,80		1,80						
			7	Лоджия		2,10			2,10		4,20			
				ИТОГО ПО КВ.№61	63,40	65,50	33,90	29,50	2,10		4,20	67,60		
		62	1	Жилая	16,50	16,50	16,50							
			2	Санузел	4,00	4,00		4,00						
			3	Прихожая	7,00	7,00		7,00						
			4	Кухня	14,90	14,90		14,90						
			5	Лоджия		2,10			2,10		4,20			
				ИТОГО ПО КВ.№62	42,40	44,50	16,50	25,90	2,10		4,20	46,60		
		63	1	Жилая	16,50	16,50	16,50							
			2	Санузел	4,00	4,00		4,00						
			3	Прихожая	7,00	7,00		7,00						
			4	Кухня	14,80	14,80		14,80						
			5	Лоджия		2,10			2,10		4,20			
				ИТОГО ПО КВ.№63	42,30	44,40	16,50	25,80	2,10		4,20	46,50		
		64	1	Жилая	20,00	20,00	20,00							
			2	Жилая	13,80	13,80	13,80							
			3	Кухня	15,50	15,50		15,50						
			4	Прихожая	8,70	8,70		8,70						
			5	Ванная	3,60	3,60		3,60						
			6	Туалет	1,80	1,80		1,80						
			7	Лоджия		2,10			2,10		4,20			
				ИТОГО ПО КВ.№64	63,40	65,50	33,80	29,60	2,10		4,20	67,60		
		93	1	Жилая	19,90	19,90	19,90							
			2	Жилая	13,70	13,70	13,70							
			3	Кухня	15,40	15,40		15,40						
			4	Прихожая	8,70	8,70		8,70						
			5	Ванная	3,60	3,60		3,60						
			6	Туалет	1,80	1,80		1,80						
			7	Лоджия		2,10			2,10		4,20			
				ИТОГО ПО КВ.№93	63,10	65,20	33,60	29,50	2,10		4,20	67,30		
		94	1	Жилая	16,40	16,40	16,40							
			2	Санузел	3,90	3,90		3,90						
			3	Прихожая	7,00	7,00		7,00						
			4	Кухня	14,80	14,80		14,80						
			5	Лоджия		2,10			2,10		4,20			
				ИТОГО ПО КВ.№94	42,10	44,20	16,40	25,70	2,10		4,20	46,30		
		95	1	Жилая	16,50	16,50	16,50							
			2	Санузел	3,90	3,90		3,90						
			3	Прихожая	6,80	6,80		6,80						
			4	Кухня	14,70	14,70		14,70						
			5	Лоджия		2,10			2,10		4,10			
				ИТОГО ПО КВ.№95	41,90	44,00	16,50	25,40	2,10		4,10	46,00		
		96	1	Жилая	20,00	20,00	20,00							
			2	Жилая	13,80	13,80	13,80							
			3	Кухня	15,50	15,50		15,50						
			4	Прихожая	8,70	8,70		8,70						
			5	Ванная	3,60	3,60		3,60						

Экспликация
к поэтажному плану здания

Литера по плану	Этаж	Номер квартиры	Номер помещения	Назначение помещения	Общая площадь квартиры	В том числе площадь квартиры, м ²				Высота помещения по внутреннему обмеру	Площадь помещений общего пользования	Площадь лоджий, Балконов (без пониж. коэф-та)	Площадь квартиры с лодж., Балконами (без пониж. коэф-та)	Примечание
						Квартиры с лодж., Балконами (с пониж. коэф-ом)	из неё		лоджий, Балконов, веранд с коэф-ом					
							Жилая	подсобная						
1	2	3	4	5	6	7	8	9	10	11	12	13	14	15
			6	Туалет	1,80	1,80		1,80						
			7	Лоджия		2,10			2,10			4,10		
				ИТОГО ПО КВ.№96	63,40	65,50	33,80	29,60	2,10			4,10	67,50	
		118	1	Жилая	19,20	19,20	19,20							
			2	Жилая	13,80	13,80	13,80							
			3	Кухня	15,70	15,70		15,70						
			4	Прихожая	8,50	8,50		8,50						
			5	Ванная	3,60	3,60		3,60						
			6	Туалет	1,80	1,80		1,80						
			7	Лоджия		2,10			2,10			4,20		
				ИТОГО ПО КВ.№118	62,60	64,70	33,00	29,60	2,10			4,20	66,80	
		119	1	Жилая	16,10	16,10	16,10							
			2	Жилая	15,70	15,70	15,70							
			3	Кухня	11,40	11,40		11,40						
			4	Туалет	1,80	1,80		1,80						
			5	Ванная	3,00	3,00		3,00						
			6	Прихожая	10,60	10,60		10,60						
			7	Гардероб	3,70	3,70		3,70						
			8	Лоджия		4,30			4,30			8,60		
				ИТОГО ПО КВ.№119	62,30	66,60	31,80	30,50	4,30			8,60	70,90	
		120	1	Жилая	16,00	16,00	16,00							
			2	Жилая	19,50	19,50	19,50							
			3	Жилая	13,80	13,80	13,80							
			4	Кухня	15,80	15,80		15,80						
			5	Прихожая	14,90	14,90		14,90						
			6	Гардероб	3,20	3,20		3,20						
			7	Туалет	1,80	1,80		1,80						
			8	Ванная	3,60	3,60		3,60						
			9	Лоджия		2,10			2,10			4,10		
				ИТОГО ПО КВ.№120	88,60	90,70	49,30	39,30	2,10			4,10	92,70	
		149	1	Жилая	20,00	20,00	20,00							
			2	Жилая	13,90	13,90	13,90							
			3	Кухня	15,50	15,50		15,50						
			4	Прихожая	8,70	8,70		8,70						
			5	Ванная	3,60	3,60		3,60						
			6	Туалет	1,80	1,80		1,80						
			7	Лоджия		2,10			2,10			4,20		
				ИТОГО ПО КВ.№149	63,50	65,60	33,90	29,60	2,10			4,20	67,70	
		150	1	Жилая	16,50	16,50	16,50							
			2	Санузел	4,00	4,00		4,00						
			3	Прихожая	7,00	7,00		7,00						
			4	Кухня	14,90	14,90		14,90						
			5	Лоджия		2,10			2,10			4,10		
				ИТОГО ПО КВ.№150	42,40	44,50	16,50	25,90	2,10			4,10	46,50	
		151	1	Жилая	16,50	16,50	16,50							
			2	Санузел	4,00	4,00		4,00						
			3	Прихожая	7,00	7,00		7,00						
			4	Кухня	14,90	14,90		14,90						
			5	Лоджия		2,10			2,10			4,20		

Экспликация
к поэтажному плану здания

Литера по плану	Этаж	Номер квартиры	Номер помещения	Назначение помещения	Общая площадь квартиры	В том числе площадь квартиры, м ²				Высота помещения по внутреннему обмеру	Площадь помещений общего пользования	Площадь лоджий, Балконов (без пониж. коэф-та)	Площадь квартиры с лодж., Балконами (без пониж. коэф-та)	Примечание
						Квартиры с лодж., Балконами (с пониж. коэф-ом)	из неё		лоджий, Балконов, веранд с коэф-ом					
							Жилая	подсобная						
1	2	3	4	5	6	7	8	9	10	11	12	13	14	15
				ИТОГО ПО КВ.№151	42,40	44,50	16,50	25,90	2,10			4,20	46,60	
		152	1	Жилая	20,10	20,10	20,10							
			2	Жилая	13,80	13,80	13,80							
			3	Кухня	15,40	15,40		15,40						
			4	Прихожая	8,70	8,70		8,70						
			5	Ванная	3,60	3,60		3,60						
			6	Туалет	1,80	1,80		1,80						
			7	Лоджия		2,10			2,10		4,10			
				ИТОГО ПО КВ.№152	63,40	65,50	33,90	29,50	2,10			4,10	67,50	
			I	Лестница							22,60			
			II	Коридор							13,80			
			III	Лестница							22,60			
			IV	Коридор							13,90			
			V	Лестница							22,60			
			VI	Коридор							13,90			
			VII	Лестница							22,60			
			VIII	Коридор							12,00			
			IX	Лестница							22,60			
			X	Коридор							13,90			
				ИТОГО ПО IX ЭТ.	1104,10	1146,20	546,20	557,90	42,10		180,50	83,30	1187,40	

Экспликация

к поэтажному плану здания

Литера по плану	Этаж	Номер квартиры	Номер помещения	Назначение помещения	Общая площадь квартиры	В том числе площадь квартиры, м2				Высота помещения по внутреннему обмеру	Площадь помещений общего пользования	Площадь лоджий, Балконов (без пониж. коэф-та)	Площадь квартиры с лодж., Балконами (без пониж. коэф-та)	Примечание
						Квартиры с лодж., Балконами (с пониж. коэф-ом)	из неё		лоджий, Балконов, веранд с коэф-ом					
							Жилая	подсобная						
1	2	3	4	5	6	7	8	9	10	11	12	13	14	15
				ИТОГО	8837,00	9178,10	4384,20	4452,80	341,10		1622,90	675,70	9512,70	